

0 1000 2000 3000 4000 5000м



ПОЛОЖАЈ ПРЕДМЕТА ИЗМЕНА И ДОПУНА ПГР-а У ШИРЕМ ОКРУЖЕЊУ

Општина НОВИ САД

ПРОСТОРНИ ПЛАН ОПШТИНЕ

БЕОЧИН

- ИЗВОД -

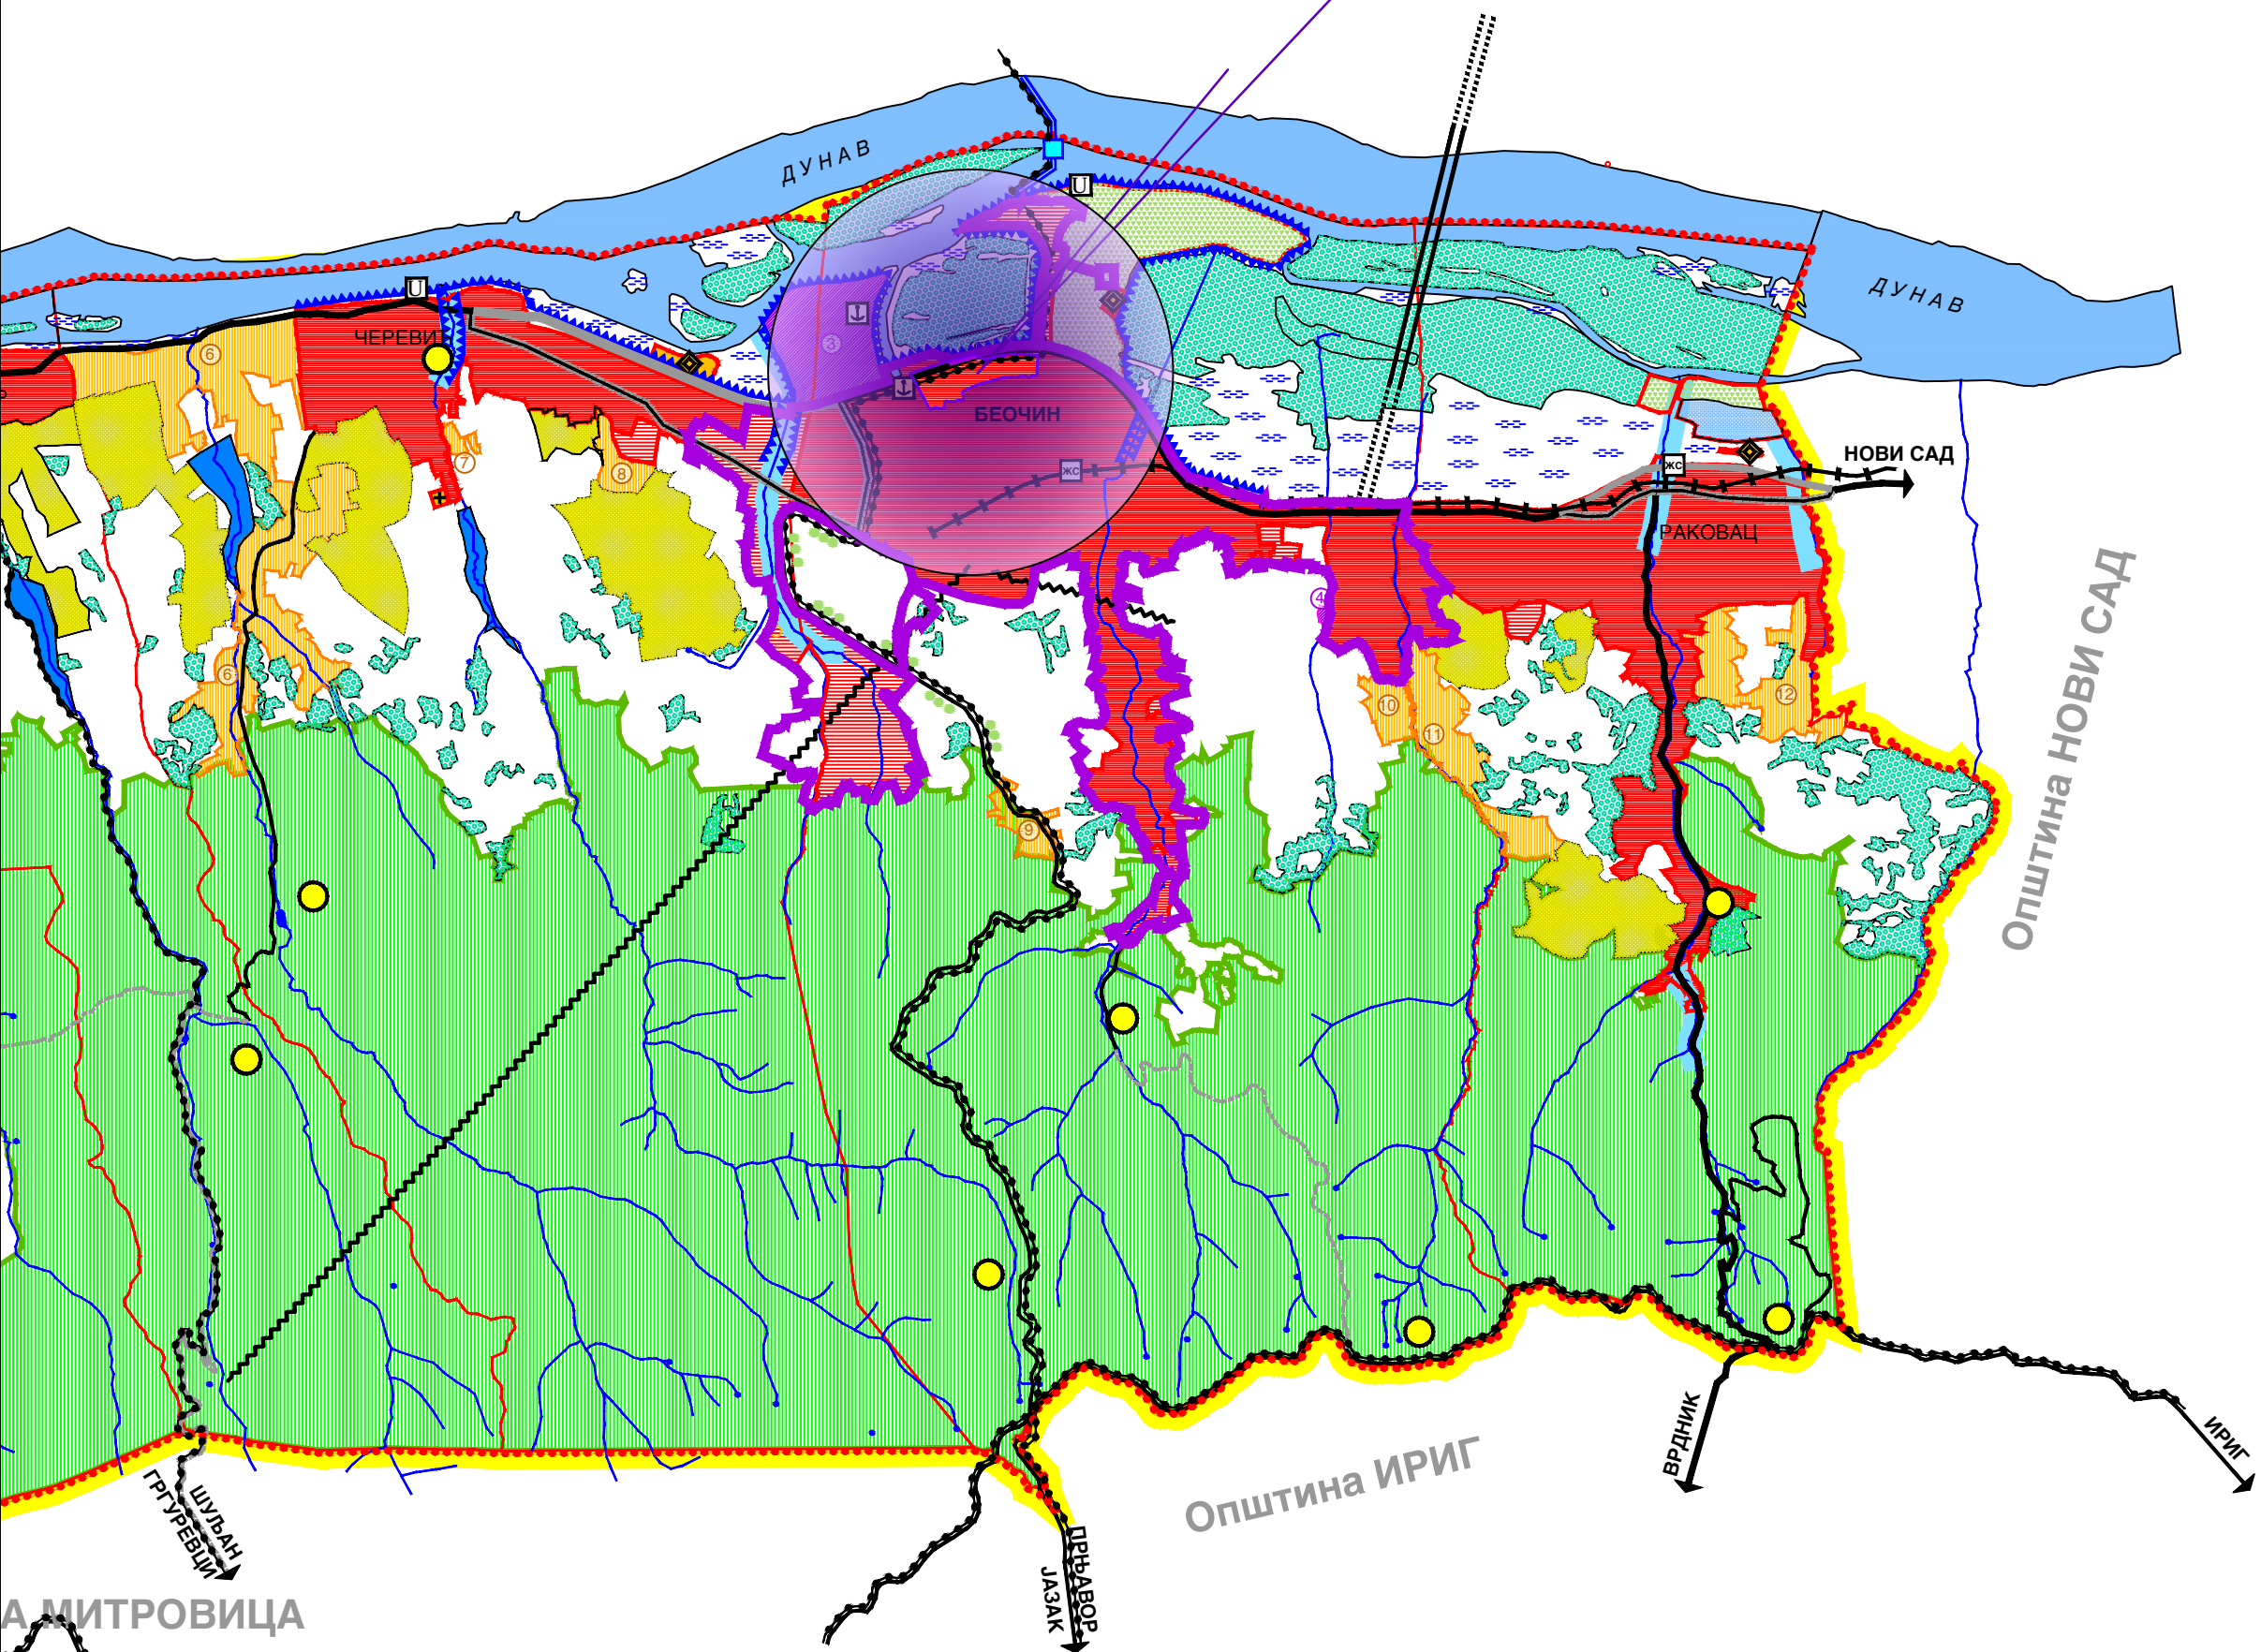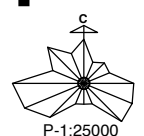

НАМЕНА ПРОСТОРА

ШУМСКО ЗЕМЉИШТЕ

- ШУМЕ И ШУМСКО ЗЕМЉИШТЕ НАЦИОНАЛНОГ ПАРКА
- ОСТАЛЕ ШУМЕ И ШУМСКО ЗЕМЉИШТЕ
- ЗАШТИТНИ ПОЈАСЕВИ ЗЕЛЕНИЛА

ПОЉОПРИВРЕДНО ЗЕМЉИШТЕ

- ВОЋЊАЦИ И ВИНОГРАДИ - ПЛАНТАЖЕ
- ВОЋАРСКО-ВИНОГРАДСКЕ ЗОНЕ
- ПОЉОПРИВРЕДНО ЗЕМЉИШТЕ ПОТЕНЦИЈАЛНО ПОГОДНО ЗА ВОЋАРСТВО И ВИНОГРАДАРСТВО

ВОДНО ЗЕМЉИШТЕ

- ДУНАВ
- ПОВРЕМЕНО ПЛАВНО ЗЕМЉИШТЕ - ИНУНДАЦИОНА РАВАН
- МИКРОАКУМУЛАЦИЈЕ
- ПОТОЦИ И КАНАЛИ
- РЕГУЛАЦИЈА ПОТОКА

ГРАЂЕВИНСКО ЗЕМЉИШТЕ

- ГРАЂЕВИНСКО ПОДРУЧЈЕ НАСЕЉА
- ПЛАНИРАНО ПРОШИРЕЊЕ ГРАЂЕВИНСКО ПОДРУЧЈЕ НАСЕЉА
- КОМУНАЛНЕ ПОВРШИНЕ - ППОВ
- КОМУНАЛНЕ ПОВРШИНЕ - ГРОБЉЕ
- ТУРИСТИЧКО - СПОРТСКО - РЕКРЕАТИВНЕ ПОВРШИНЕ
- ЗОНЕ КУЋА ЗА ОДМОР И РЕКРЕАЦИЈУ (ВИКЕНД ЗОНЕ)
- РАДНЕ ЗОНЕ ВАН ГРАНИЦЕ ГРАЂЕВИНСКОГ ПОДРУЧЈА НАСЕЉА
- РИБЊАК
- ТУРИСТИЧКИ ЛОКАЛИТЕТИ

- ДРЖАВНИ ПУТ II РЕДА
- ДРЖАВНИ ПУТ II РЕДА - ПЛАНИРАНИ ОПШТИНСКИ ПУТ
- ПЛАНИРАНИ ДРЖАВНИ ПУТ II РЕДА
- ОПШТИНСКИ ПУТ
- ПЛАНИРАНИ ОПШТИНСКИ ПУТ
- ЖЕЛЕЗНИЧКА ПРУГА
- НАЦИОНАЛНА БИЦИКЛИСТИЧКА СТАЗА
- ЖЕЛЕЗНИЧКА СТАНИЦА
- ЈАВНО ПРИСТАНИШТЕ
- ПРИСТАНИШТЕ ЗА СОПСТВЕНЕ ПОТРЕБЕ
- МАРИНА
- ТРАЈЕКТНИ ПРЕЛАЗ - СКЕЛА
- ТРАКАСТИ ТРАНСПОРТЕР
- ОДБРАМБЕНИ НАСИП ОД ВИСОКИХ ВОДА
- ХИДРОЕЛЕКТРАНА НА ДУНАВУ

- ГРАНИЦА ОБУХВАТА ПЛАНА - ГРАНИЦА ОПШТИНЕ
- ГРАНИЦА КАТАСТАРСКИХ ОПШТИНА
- ГРАНИЦА НАЦИОНАЛНОГ ПАРКА "ФРУШКА ГОРА"

| | | | |
|-----------------------|------------------------------------|--|-----------------|
| НОСИЛАЦ ИЗРАДЕ ПЛАНА: | | ОПШТИНА: БЕОЧИН | Печат и потпис: |
| ОБРАТИВАЧ: | | ОВЛАШЋЕНО ЛИЦЕ: ЈП ЗАВОД ЗА УРБАНИЗАМ ВОЈВОДИНЕ НОВИ САД | Печат и потпис: |
| ДИРЕКТОР: | ВЛАДИМИР ЗЕЛЕНОВИЋ, дипл.инж.маш. | | |
| НАЗИВ ПЛАНА: | ПРОСТОРНИ ПЛАН ОПШТИНЕ БЕОЧИН | Е - број: 2411 | Печат и потпис: |
| НАЗИВ КАРТЕ: | НАМЕНА ПРОСТОРА | | |
| ОДГОВОРНИ ПЛАНИРАЧ: | Оливера Добриновић, дипл.инж.град. | | |
| ПЛАНИРАЧ САРАДНИК: | Јасна Јовић, дипл.инж.град. | Датум: 2012. | Бр.листа: 1 |