


ТАЧКЕ ПРЕУЗЕТЕ ИЗ  
ПЛАНСКОГ ДОКУМЕНТА  
615b 7398825.39 5008593.93  
607b 7398829.86 5008817.61  
608b 7398792.88 5008799.41  
609b 7398772.59 5008781.53  
610b 7398738.03 5008736.59  
611b 7398725.92 5008694.72  
612b 7398731.33 5008661.10  
613b 7398741.17 5008636.76  
614b 7398783.04 5008602.17

ТАЧКЕ КОЈЕ ДЕФИНИШУ  
ОБУХВАТ ПРОЈЕКТА И/ИЛИ  
ГРАНИЦУ ПАРЦЕЛЕ  
1. 7398825.39 5008593.93  
2. 7398833.57 5008633.34  
3. 7398885.02 5008630.71  
4. 7398945.36 5008640.24  
5. 7398919.45 5008827.63  
6. 7398917.65 5008840.63  
7. 7398908.23 5008844.32  
8. 7398878.39 5008856.00  
9. 7398834.02 5008877.36  
10. 7398894.65 5008903.91  
11. 7398880.56 5008912.32  
12. 7398861.34 5008907.22  
13. 7398596.84 5008821.61  
14. 7398683.06 5008664.30  
15. 7398684.89 5008660.96  
16. 7398703.64 5008626.76  
17. 7398732.52 5008574.05  
18. 7398767.96 5008589.58  
19. 7398822.36 5008579.30  
20. 7398727.44 5008685.27

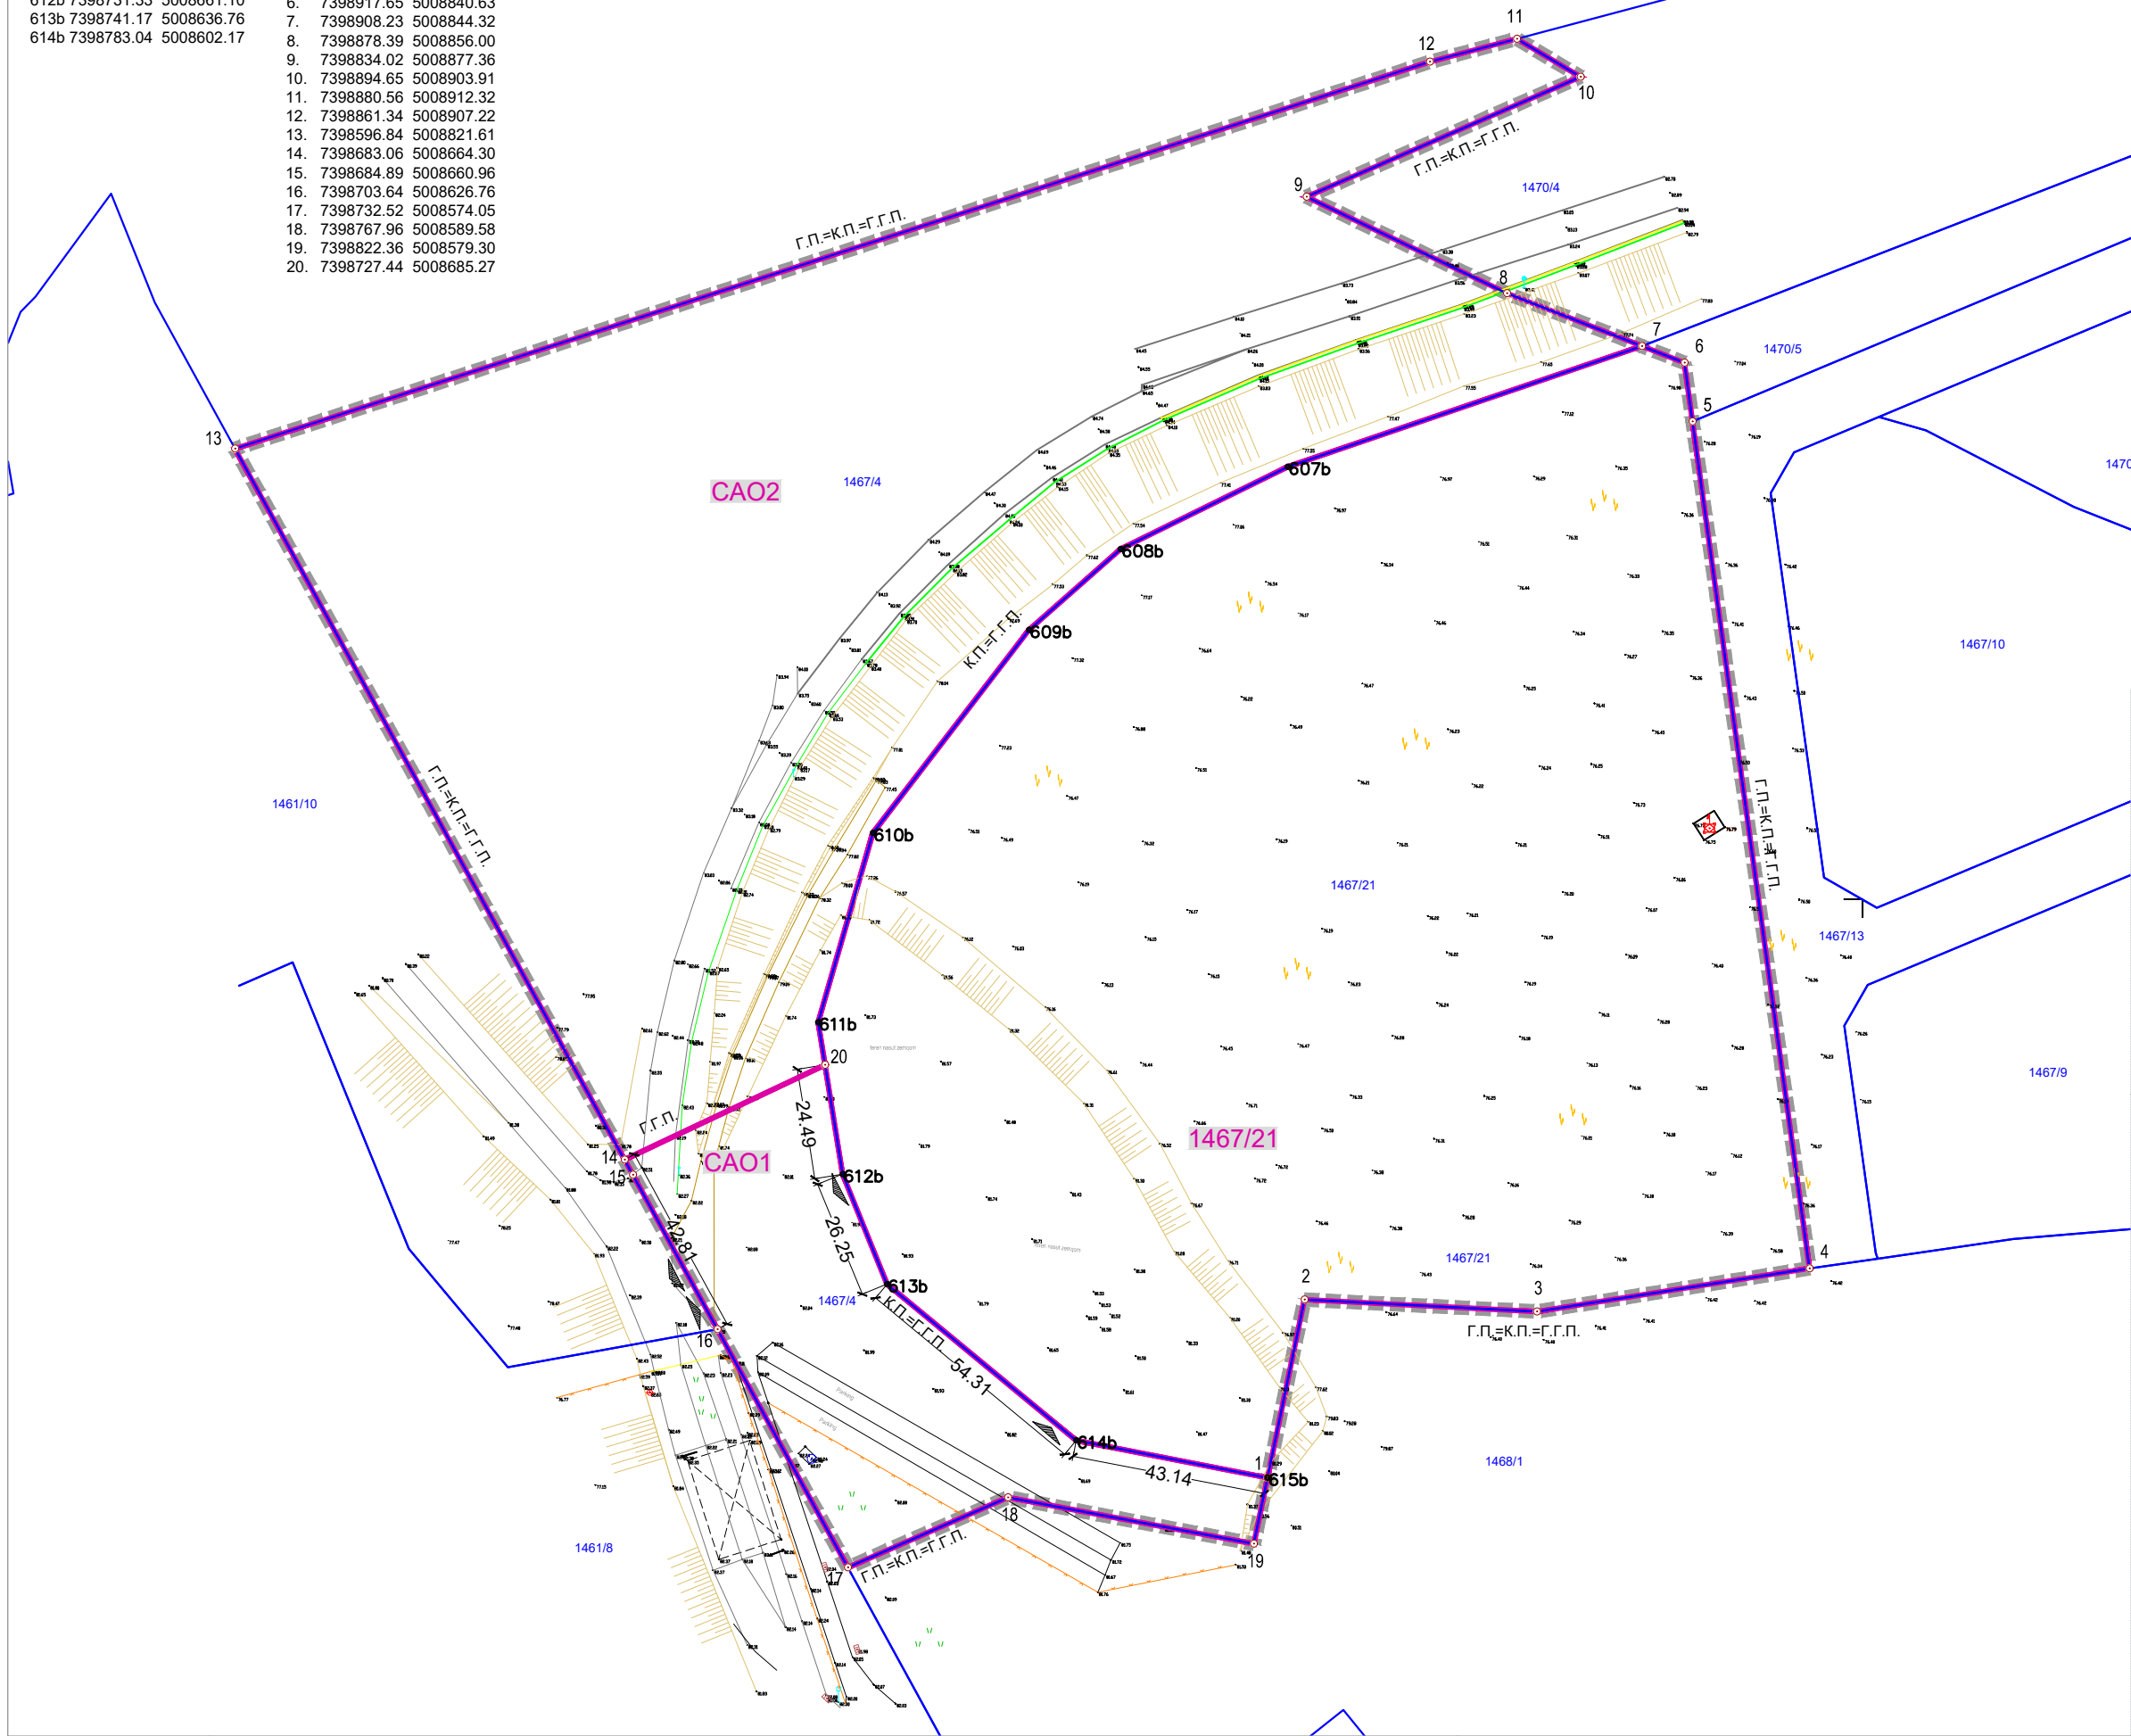

## ЛЕГЕНДА

- Г.П. ГРАНИЦА ПРОЈЕКТА  
К.П. ГРАНИЦА КАТАСТАРСКЕ ПАРЦЕЛЕ  
Г.П.П. ГРАНИЦА ГРАЂЕВИНСКЕ ПАРЦЕЛЕ

## ПЛАНИРАНЕ ГРАЂЕВИНСКЕ ПАРЦЕЛЕ

## ПОВРШИНЕ ЈАВНИХ НАМЕНА

- CAO1 САОБРАЋАЈНИ ПРИКЉУЧАК  
CAO2 ДЕОНИЦА ДП II РЕДА

## ПОВРШИНЕ ОСТАЛИХ НАМЕНА

- 1467/21 СТАНИЦА ЗА ТОЧЕЊЕ  
КОМПРИМОВАНОГ ПРИРОДНОГ ГАСА



урбанистички центар  
друштво за урбанизам, архитектуру и инжењеринг

ОДГОВОРНИ УРБАНИСТА:  
МИЛАНА ВАНДИЋ,  
ДИПЛОМИРАНИ ИНЖЕЊЕР АРХИТЕКТУРЕ 200  
1470 14

РУКОВОДИЛАЦ РАДНОГ ТИМА:  
АНЂЕЛКА МИЛОРАДОВИЋ,  
ДИПЛОМИРАНИ ИНЖЕЊЕР АРХИТЕКТУРЕ 200  
1471 14

**УРБАНИСТИЧКИ ПРОЈЕКАТ**  
РАЗРАДЕ ЛОКАЦИЈЕ 1467/21 КО БЕОЧИН ЗА  
ПОТРЕБЕ ИЗГРАДЊЕ СТАНИЦЕ ЗА ТОЧЕЊЕ  
КПГ И РАЗРАДЕ ЛОКАЦИЈЕ ДЕЛА ПАРЦЕЛЕ  
1467/4 КО БЕОЧИН ЗА ПОТРЕБЕ УРЕЂЕЊА  
И ИЗГРАДЊЕ ЈАВНЕ ПОВРШИНЕ –  
ПРИСТУПНЕ НАСЕЉСКЕ САОБРАЋАЈНИЦЕ


НАРУЧИЛАЦ: "LAFARGE VFC", Беоцин  
Трг БФЦ бр.1, Беоцин

НАЗИВ ГРАФИЧКОГ ПРИЛОГА:

ПЛАН ПАРЦЕЛАЦИЈЕ

БРОЈ ПРЕДМЕТА: УП/114/2022

0 10 20 30 40 50 75  
1 2 5 10 25 m

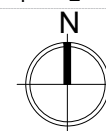

ФАЗА:  
УП 3

БЕОГРАД,  
СЕПТЕМБАР  
2022.



РАЗМЕРА:

1 : 1 500

БРОЈ ЛИСТА:

2