


ТАЧКЕ ПРЕУЗЕТЕ ИЗ ПЛАНСКОГ ДОКУМЕНТА
615b 7398825.39 5008593.93
607b 7398829.86 5008817.61
608b 7398792.88 5008799.41
609b 7398772.59 5008781.53
610b 7398738.03 5008736.59
611b 7398725.92 5008694.72
612b 7398731.33 5008661.10
613b 7398741.17 5008636.76
614b 7398783.04 5008602.17

ТАЧКЕ КОЈЕ ДЕФИНИШУ ОБУХВАТ ПРОЈЕКТА ИЛИЛИ ГРАНИЦУ ПАРЦЕЛЕ
1. 7398825.39 5008593.93
2. 7398833.57 5008633.34
3. 7398885.02 5008630.71
4. 7398945.36 5008640.24
5. 7398919.45 5008827.63
6. 7398917.65 5008840.63
7. 7398908.23 5008844.32
8. 7398878.39 5008856.00
9. 7398834.02 5008877.36
10. 7398894.65 5008903.91
11. 7398880.56 5008912.32
12. 7398861.34 5008907.22
13. 7398596.84 5008821.61
14. 7398683.06 5008664.30
15. 7398684.89 5008660.96
16. 7398703.64 5008626.76
17. 7398732.52 5008574.05
18. 7398767.96 5008589.58
19. 7398822.36 5008579.30
20. 7398727.44 5008685.27

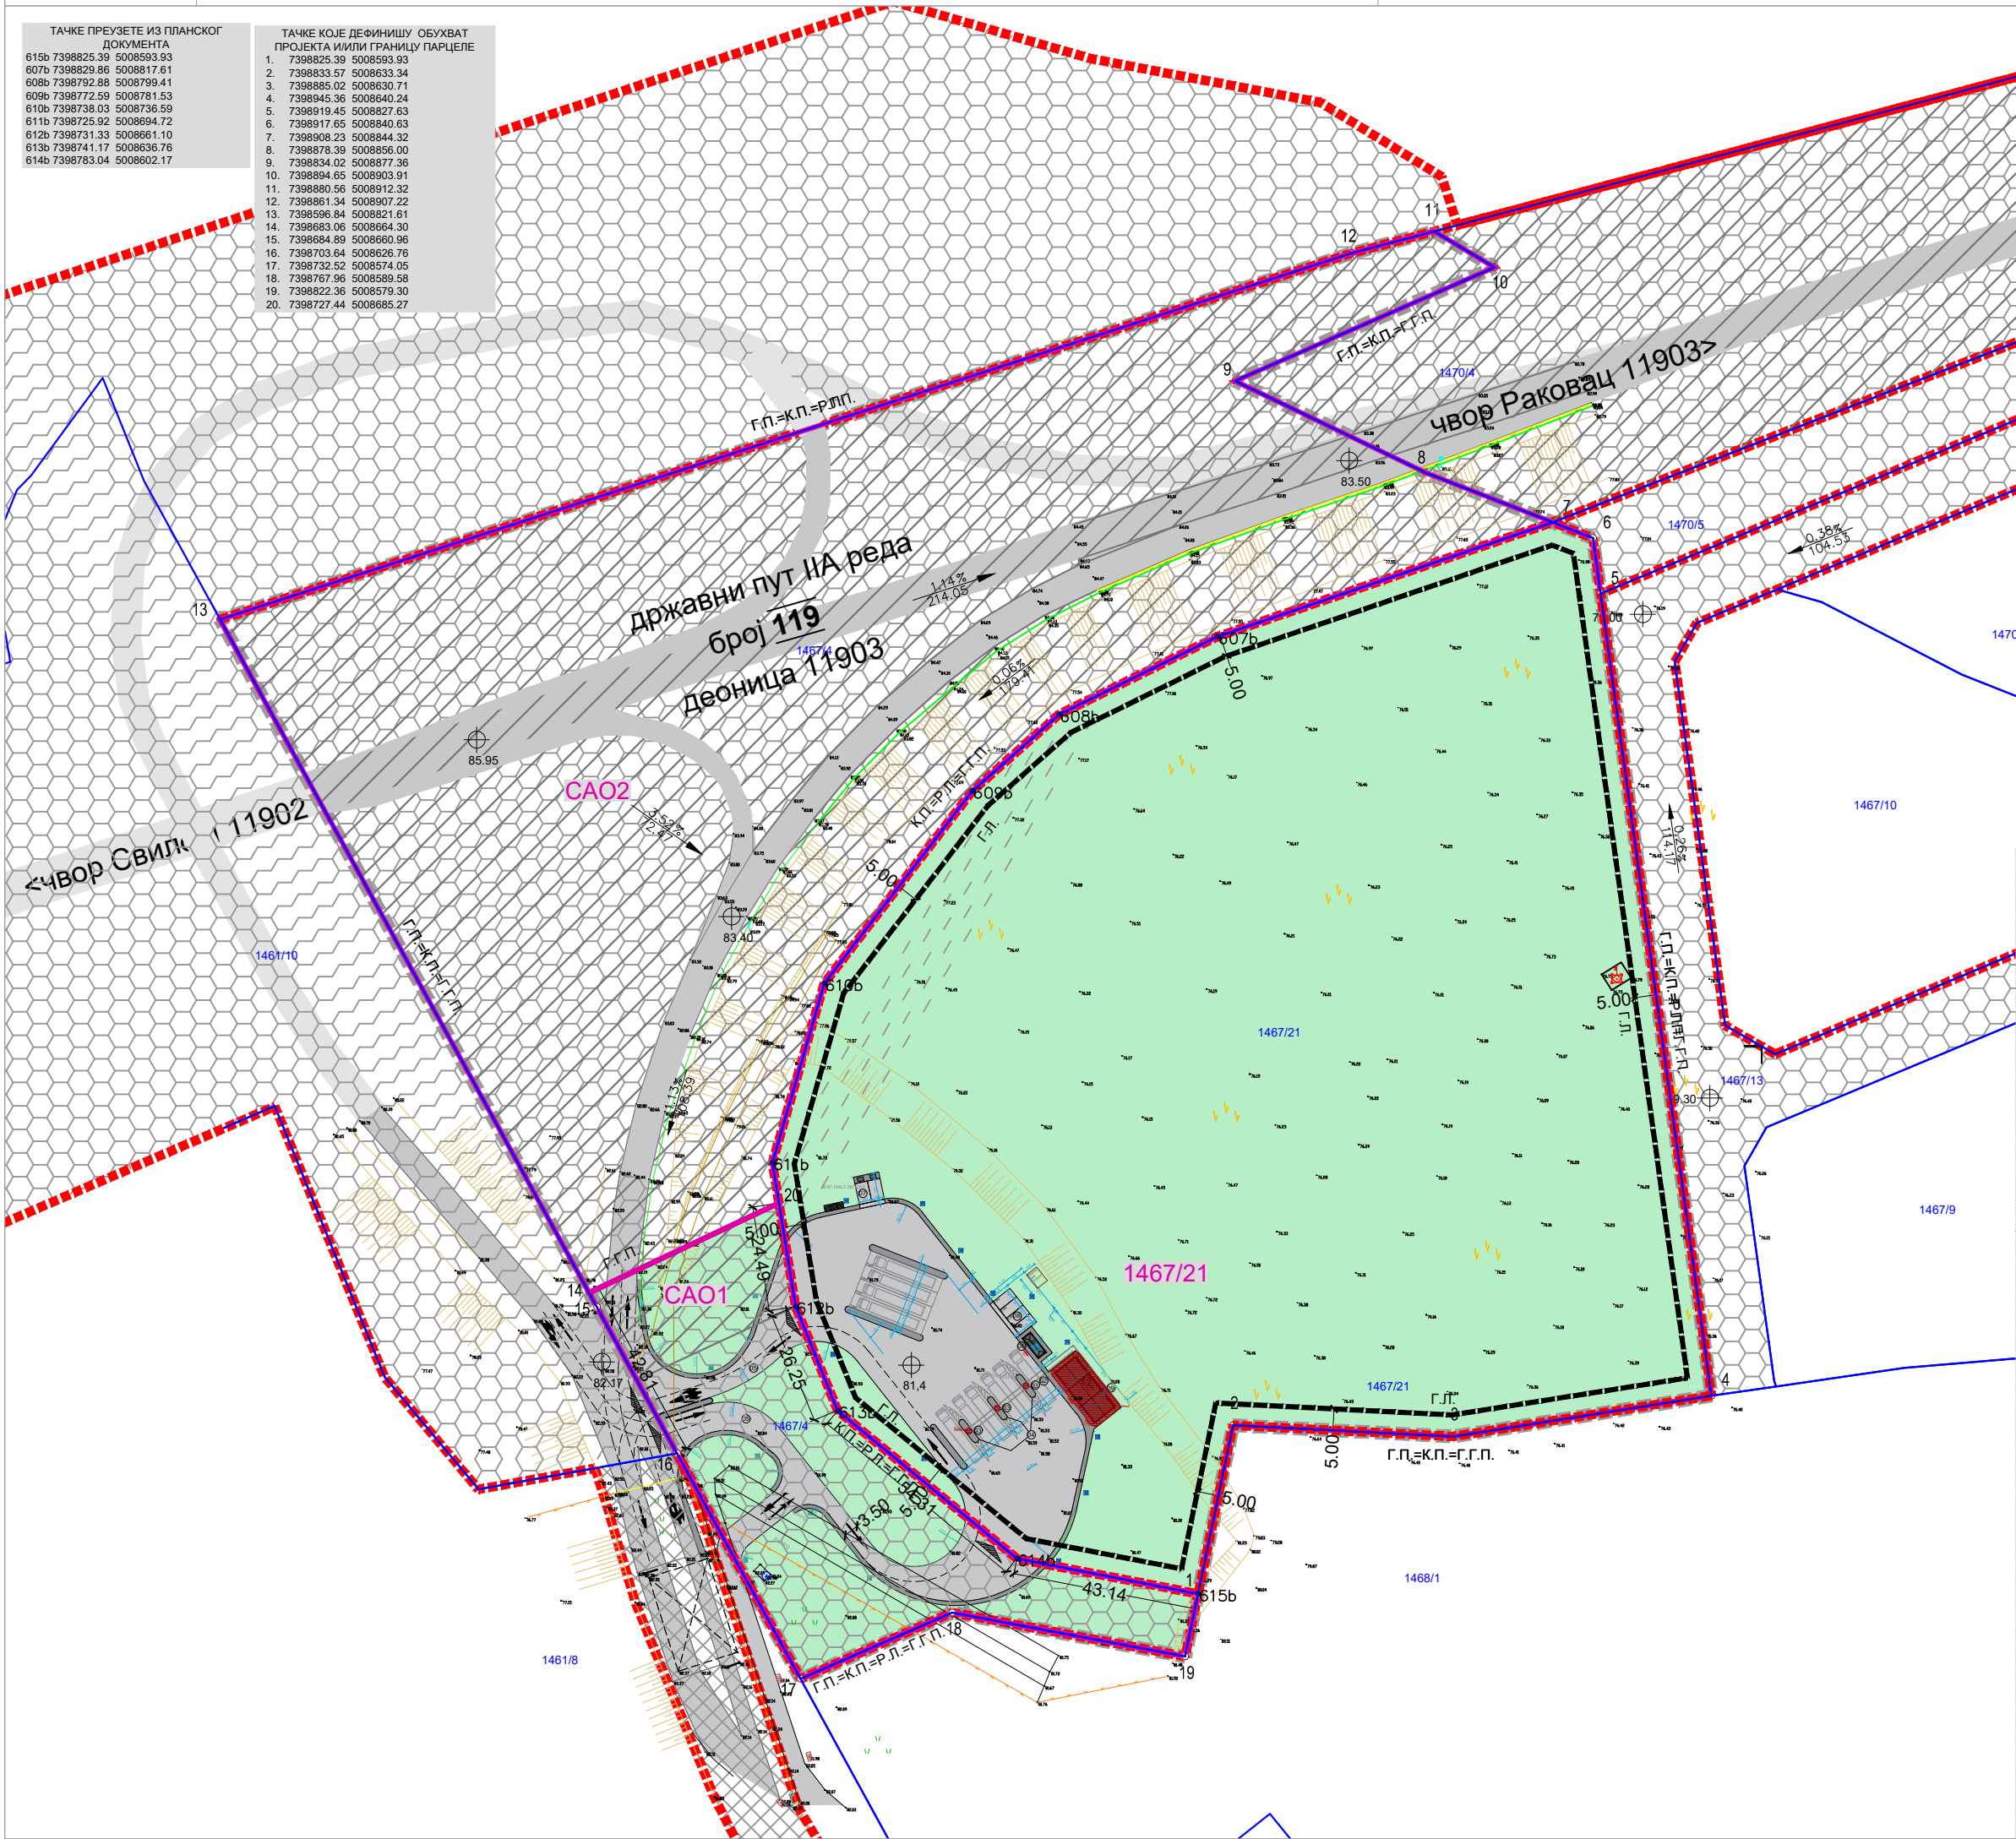

ЛЕГЕНДА

Г.П.	ГРАНИЦА ПРОЈЕКТА
К.П.	ГРАНИЦА КАТАСТАРСКЕ ПАРЦЕЛЕ
Р.Л.	РЕГУЛАЦИОНА ЛИНИЈА
Г.Л.	ГРАЂЕВИНСКА ЛИНИЈА
Г.Г.П.	ГРАНИЦА ГРАЂЕВИНСКЕ ПАРЦЕЛЕ
ЗОНА ОПАСНОСТИ ОД ЕКСПЛОЗИЈЕ 2	

ПЛАНИРАНЕ ГРАЂЕВИНСКЕ ПАРЦЕЛЕ

ПОВРШИНЕ ЈАВНИХ НАМЕНА
CAO1 САОБРАЋАЈНИ ПРИКЉУЧАК
CAO2 ДЕОНИЦА ДП II РЕДА
ПОВРШИНЕ ОСТАЛИХ НАМЕНА

1467/21 СТАНИЦА ЗА ТОЧЕЊЕ КОМПРИМОВАНОГ ПРИРОДНОГ ГАСА

КОНТАКТНО ПОДРУЧЈЕ

ГЛАВНА НАСЕЉСКА САОБРАЋАЈНИЦА (Измене и допуне ПГР насеља Беочин)
ПОВРШИНЕ ЈАВНЕ НАМЕНЕ САОБРАЋАЈНИЦЕ (ПГР насеља Беочин)
РЕГУЛАЦИЈА ПРЕУЗЕТА ИЗ ИЗМЕНА И ДОПУНА ПДР КОМПЛЕКСА "LAFARGE - ВFC" БЕОЧИН



урбанистички центар
друштво за урбанизам, архитектуру и инжењеринг

ОДГОВОРНИ УРБАНИСТА: МИЛАНА ВАНДИЋ, ДИПЛОМИРАНИ ИНЖЕЊЕР АРХИТЕКТУРЕ 200 1470 14	РУКОВОДИЛАЦ РАДНОГ ТИМА: АНЂЕЛКА МИЛОРАДОВИЋ, ДИПЛОМИРАНИ ИНЖЕЊЕР АРХИТЕКТУРЕ 200 1471 14
--	--

УРБАНИСТИЧКИ ПРОЈЕКАТ
РАЗРАДЕ ЛОКАЦИЈЕ 1467/21 КО БЕОЧИН ЗА ПОТРЕБЕ ИЗГРАДЊЕ СТАНИЦЕ ЗА ТОЧЕЊЕ КПГ И РАЗРАДЕ ЛОКАЦИЈЕ ДЕЛА ПАРЦЕЛЕ 1467/4 КО БЕОЧИН ЗА ПОТРЕБЕ УРЕЂЕЊА И ИЗГРАДЊЕ ЈАВНЕ ПОВРШИНЕ – ПРИСТУПНЕ НАСЕЉСКЕ САОБРАЋАЈНИЦЕ

НАРУЧИЛАЦ: "LAFARGE ВFC", Беочин
Трг БФЦ бр.1, Беочин

НАЗИВ ГРАФИЧКОГ ПРИЛОГА:
РЕГУЛАЦИОНО-НИВЕЛАЦИОНО
СИТУАЦИОНО РЕШЕЊЕ

БРОЈ ПРЕДМЕТА: УП/114/2022

0 10 20 30 40 50 75 1 2 5 10 25 m	РАЗМЕРА: 1 : 1 500
--------------------------------------	-----------------------

ФАЗА: УП 3	БЕОГРАД, СЕПТЕМБАР 2022.	БЕОЧИН	БРОЈ ЛИСТА: 4
---------------	--------------------------------	--------	------------------