



ОСНОВА ПРИЗЕМЉА
P 1:100

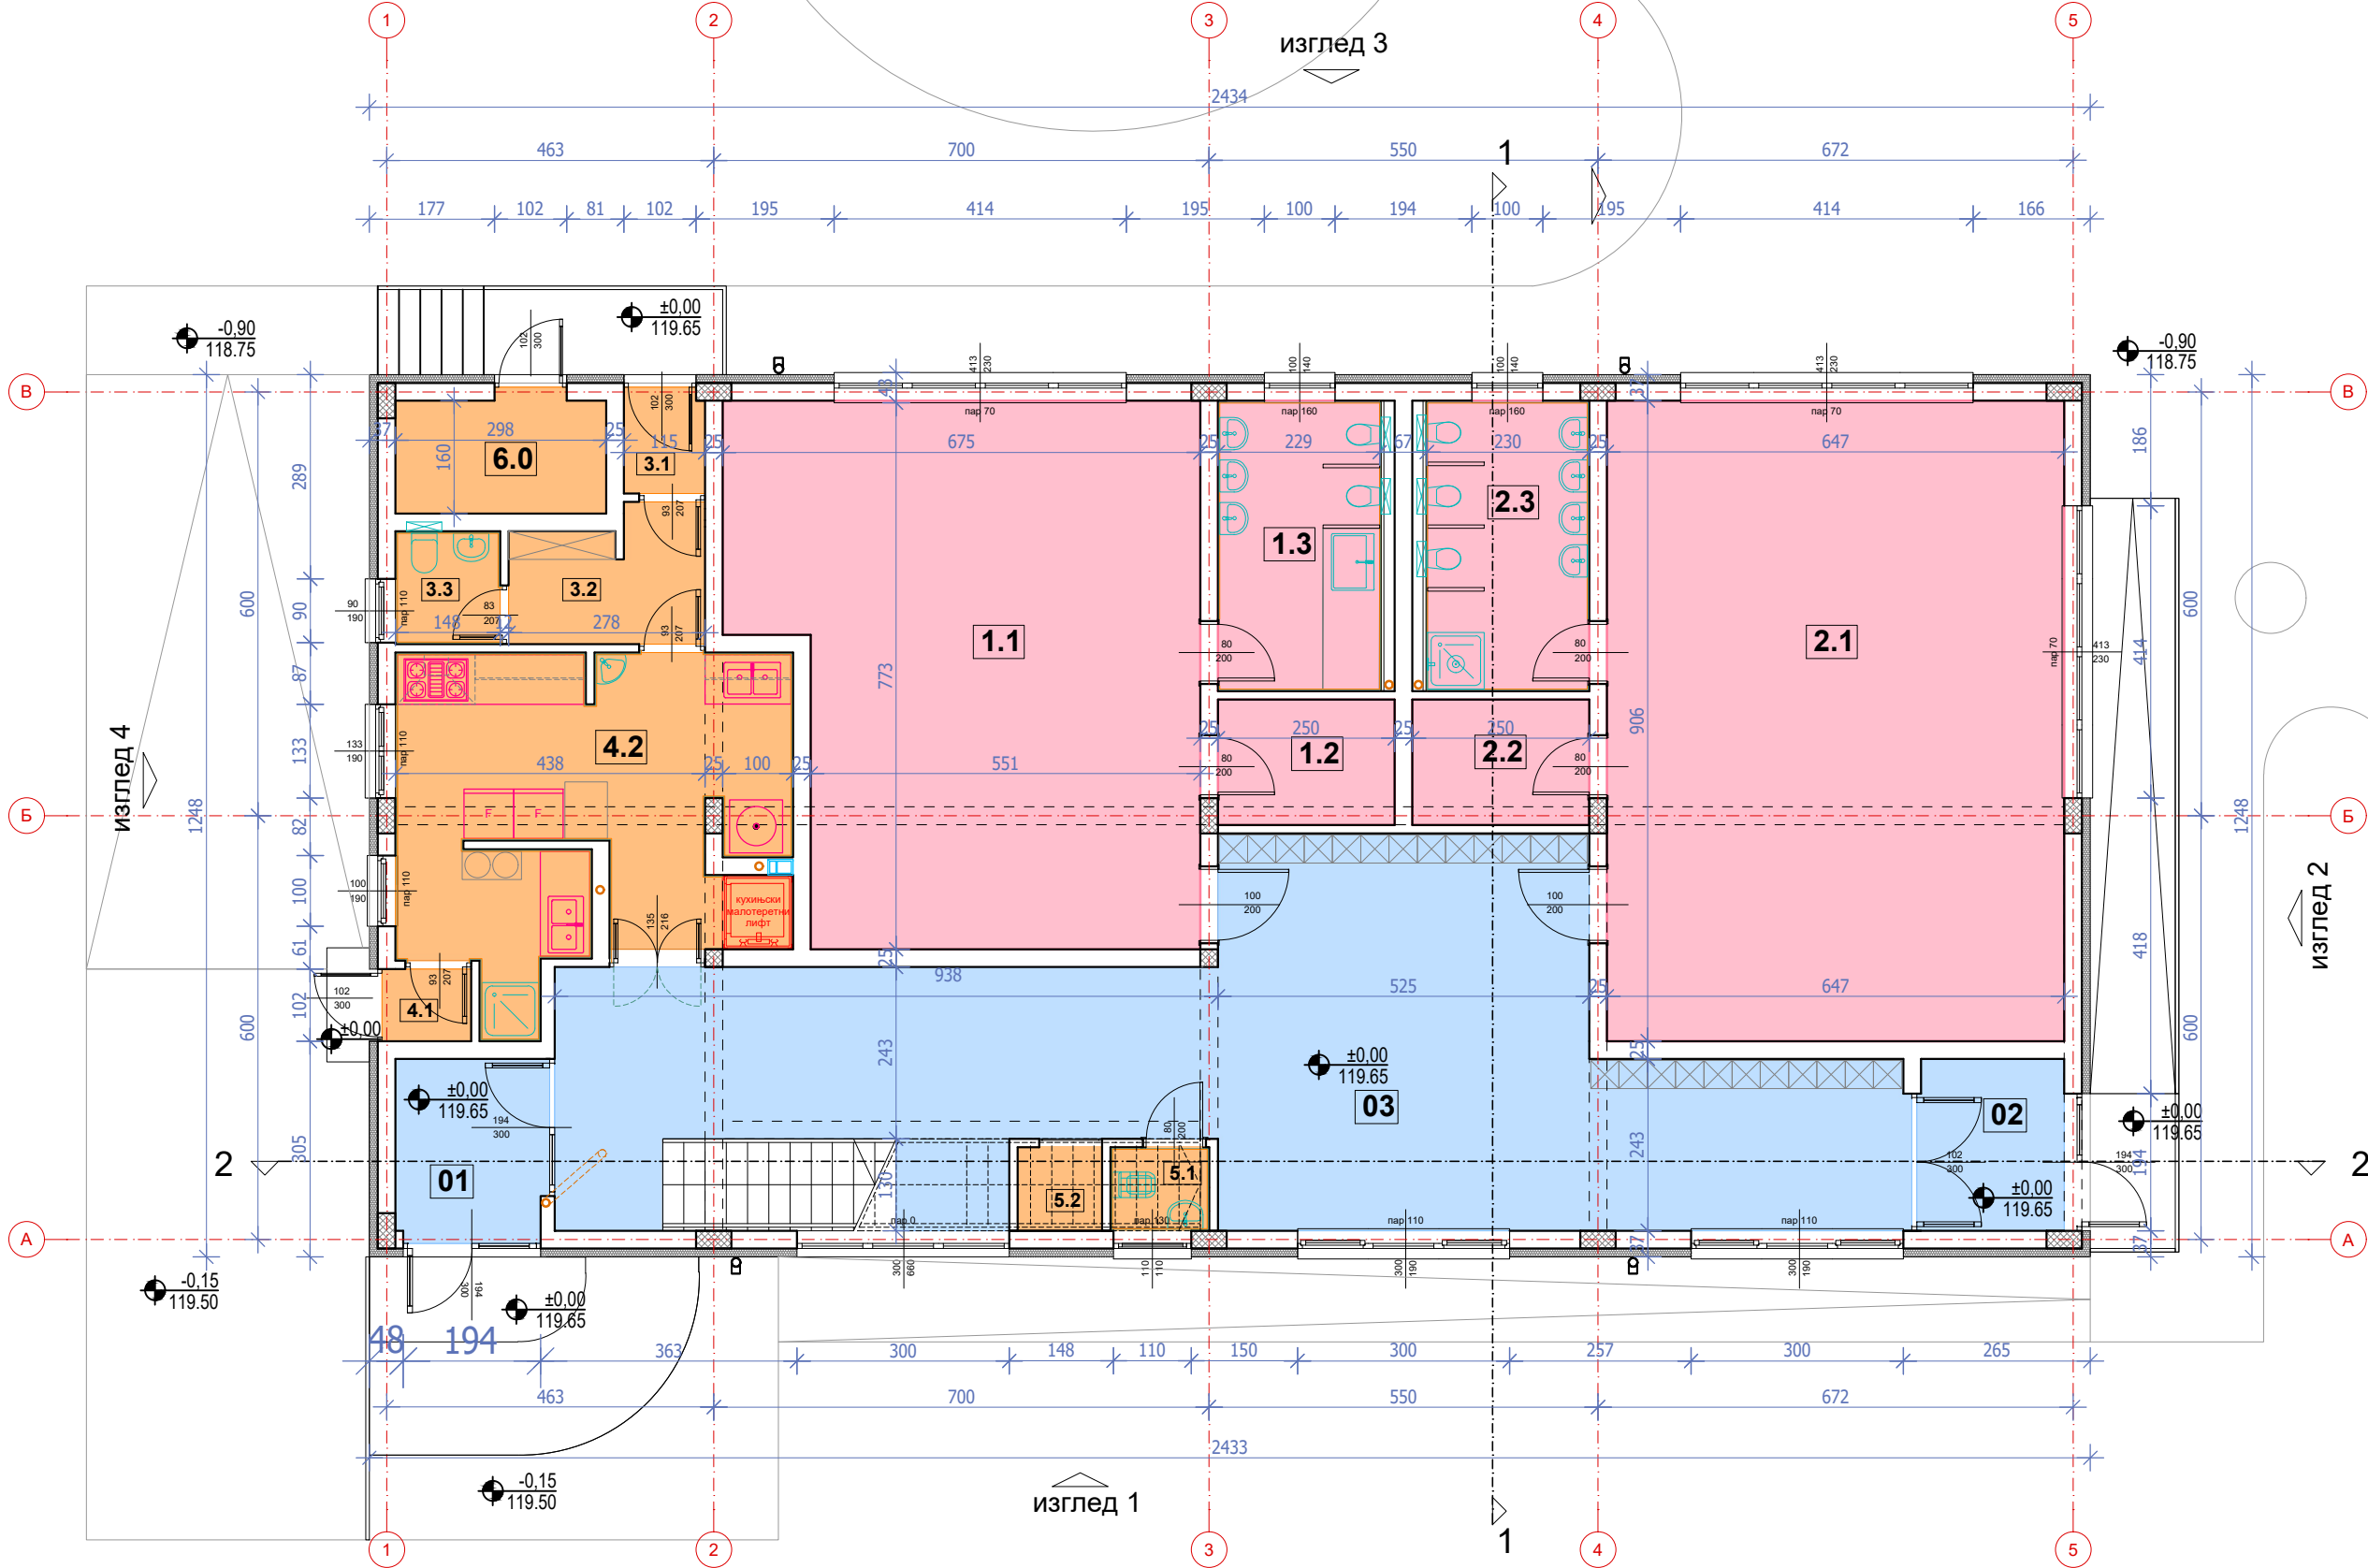

ПРЕДШКОЛСКА УСТАНОВА РАКОВАЦ - СПЕЦИФИКАЦИЈА ПОВРШИНА - ПРИЗЕМЉЕ				
РЕДНИ БРОЈ	НАМЕНА ПРОСТОРИЈЕ	ОБИМ [m³]	НЕТО ПОВРШИНА [m²]	НЕТО КОРИСНА ПОВРШИНА /-3%/- [m²]
1. КОМУНИКАЦИЈЕ				
01	ВЕТРОБРАН	9	5,59	5,33
02	ВЕТРОБРАН	9	5,04	4,89
03	ХОДНИК	55	67,36	65,34
2. РАДНЕ СОБЕ				
1.1	ЈАСЛЕНА РАДНА СОБА	29	46,83	45,43
1.2	РЕКВИЗИТИ	9	4,43	4,30
1.3	ТОАЛЕТ	13	9,43	9,14
2.1	МЕШОВИТА РАДНА СОБА	31	58,54	56,79
2.2	РЕКВИЗИТИ	9	4,43	4,30
2.3	ТОАЛЕТ	13	9,43	9,14
4. ТЕХНИЧКЕ ПРОСТОРИЈЕ И ОДРЖАВАЊЕ				
3.1	ПРЕДСОБЉЕ	5	1,69	1,64
3.2	СВЛАЧИОНИЦА И ГАРДЕРОБА	8	4,85	4,70
3.3	ТОАЛЕТ	6	2,36	2,29
4.1	ПРЕДСОБЉЕ	6	1,29	1,25
4.2	КУХИЊА	35	23,77	23,06
5.1	ОДРЖАВАЊЕ - ТРОКАДЕРО	5	1,64	1,59
5.2	ОДРЖАВАЊЕ - ОСТАВА	5	1,41	1,37
6.0	ГАСНА КОТЛАРНИЦА	9	4,95	4,8
УКУПНА НЕТО ПОВРШИНА ПРИЗЕМЉА			253,04 m²	
УКУПНА НЕТО КОРИСНА ПОВРШИНА ПРИЗЕМЉА				245,36 m²
УКУПНА БРУТО ПОВРШИНА ПРИЗЕМЉА				303,57 m²
УКУПНА НЕТО ПОВРШИНА ОБЈЕКТА			519,07 m²	
УКУПНА НЕТО КОРИСНА ПОВРШИНА ОБЈЕКТА				503,56 m²
УКУПНА БРУТО ПОВРШИНА ОБЈЕКТА				612,44 m²

ANDZOR engineering doo
društvo za projektovanje, urbanizam i ekologiju
Ive Andrića 13, Novi Sad

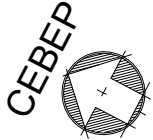

ДИРЕКТОР: Зоран Вукадиновић
ГЛАВНИ ПРОЈЕКТАНТ: Зоран Вукадиновић, дипл. инж. саоб. лиценца бр: 370 J467 10
ОДГОВОРНИ ПРОЈЕКТАНТ: Александар Ранитовић, дипл. инж. арх. лиценца бр: 300 F668 07

НАЗИВ ПРОЈЕКТА: ПРОЈЕКАТ ЗА ИЗГРАДЊУ ОБЈЕКТА
ОРГАНИЗАЦИОНЕ ЈЕДИНИЦЕ ПРЕДШКОЛСКЕ УСТАНОВЕ "ЉУБА СТАНКОВИЋ"
У НАСЕЉУ РАКОВАЦ

ОЗНАКА И НАЗИВ ДЕЛА ПРОЈЕКТА: 0 - ГЛАВНА СВЕСКА
НАЗИВ ЦРТЕЖА: ОСНОВА ПРИЗЕМЉА

ОЗНАКА ВРСТЕ ТЕХНИЧКЕ ДОКУМЕНТАЦИЈЕ: ИДР

БРОЈ ЦРТЕЖА: 04

Потпис главног пројектанта:

ДАТУМ: јун 2025. године

РАЗМЕРА: 1:100

БРОЈ ЕЛАБОРАТА: ИДР - 1559/ 24 - 0