
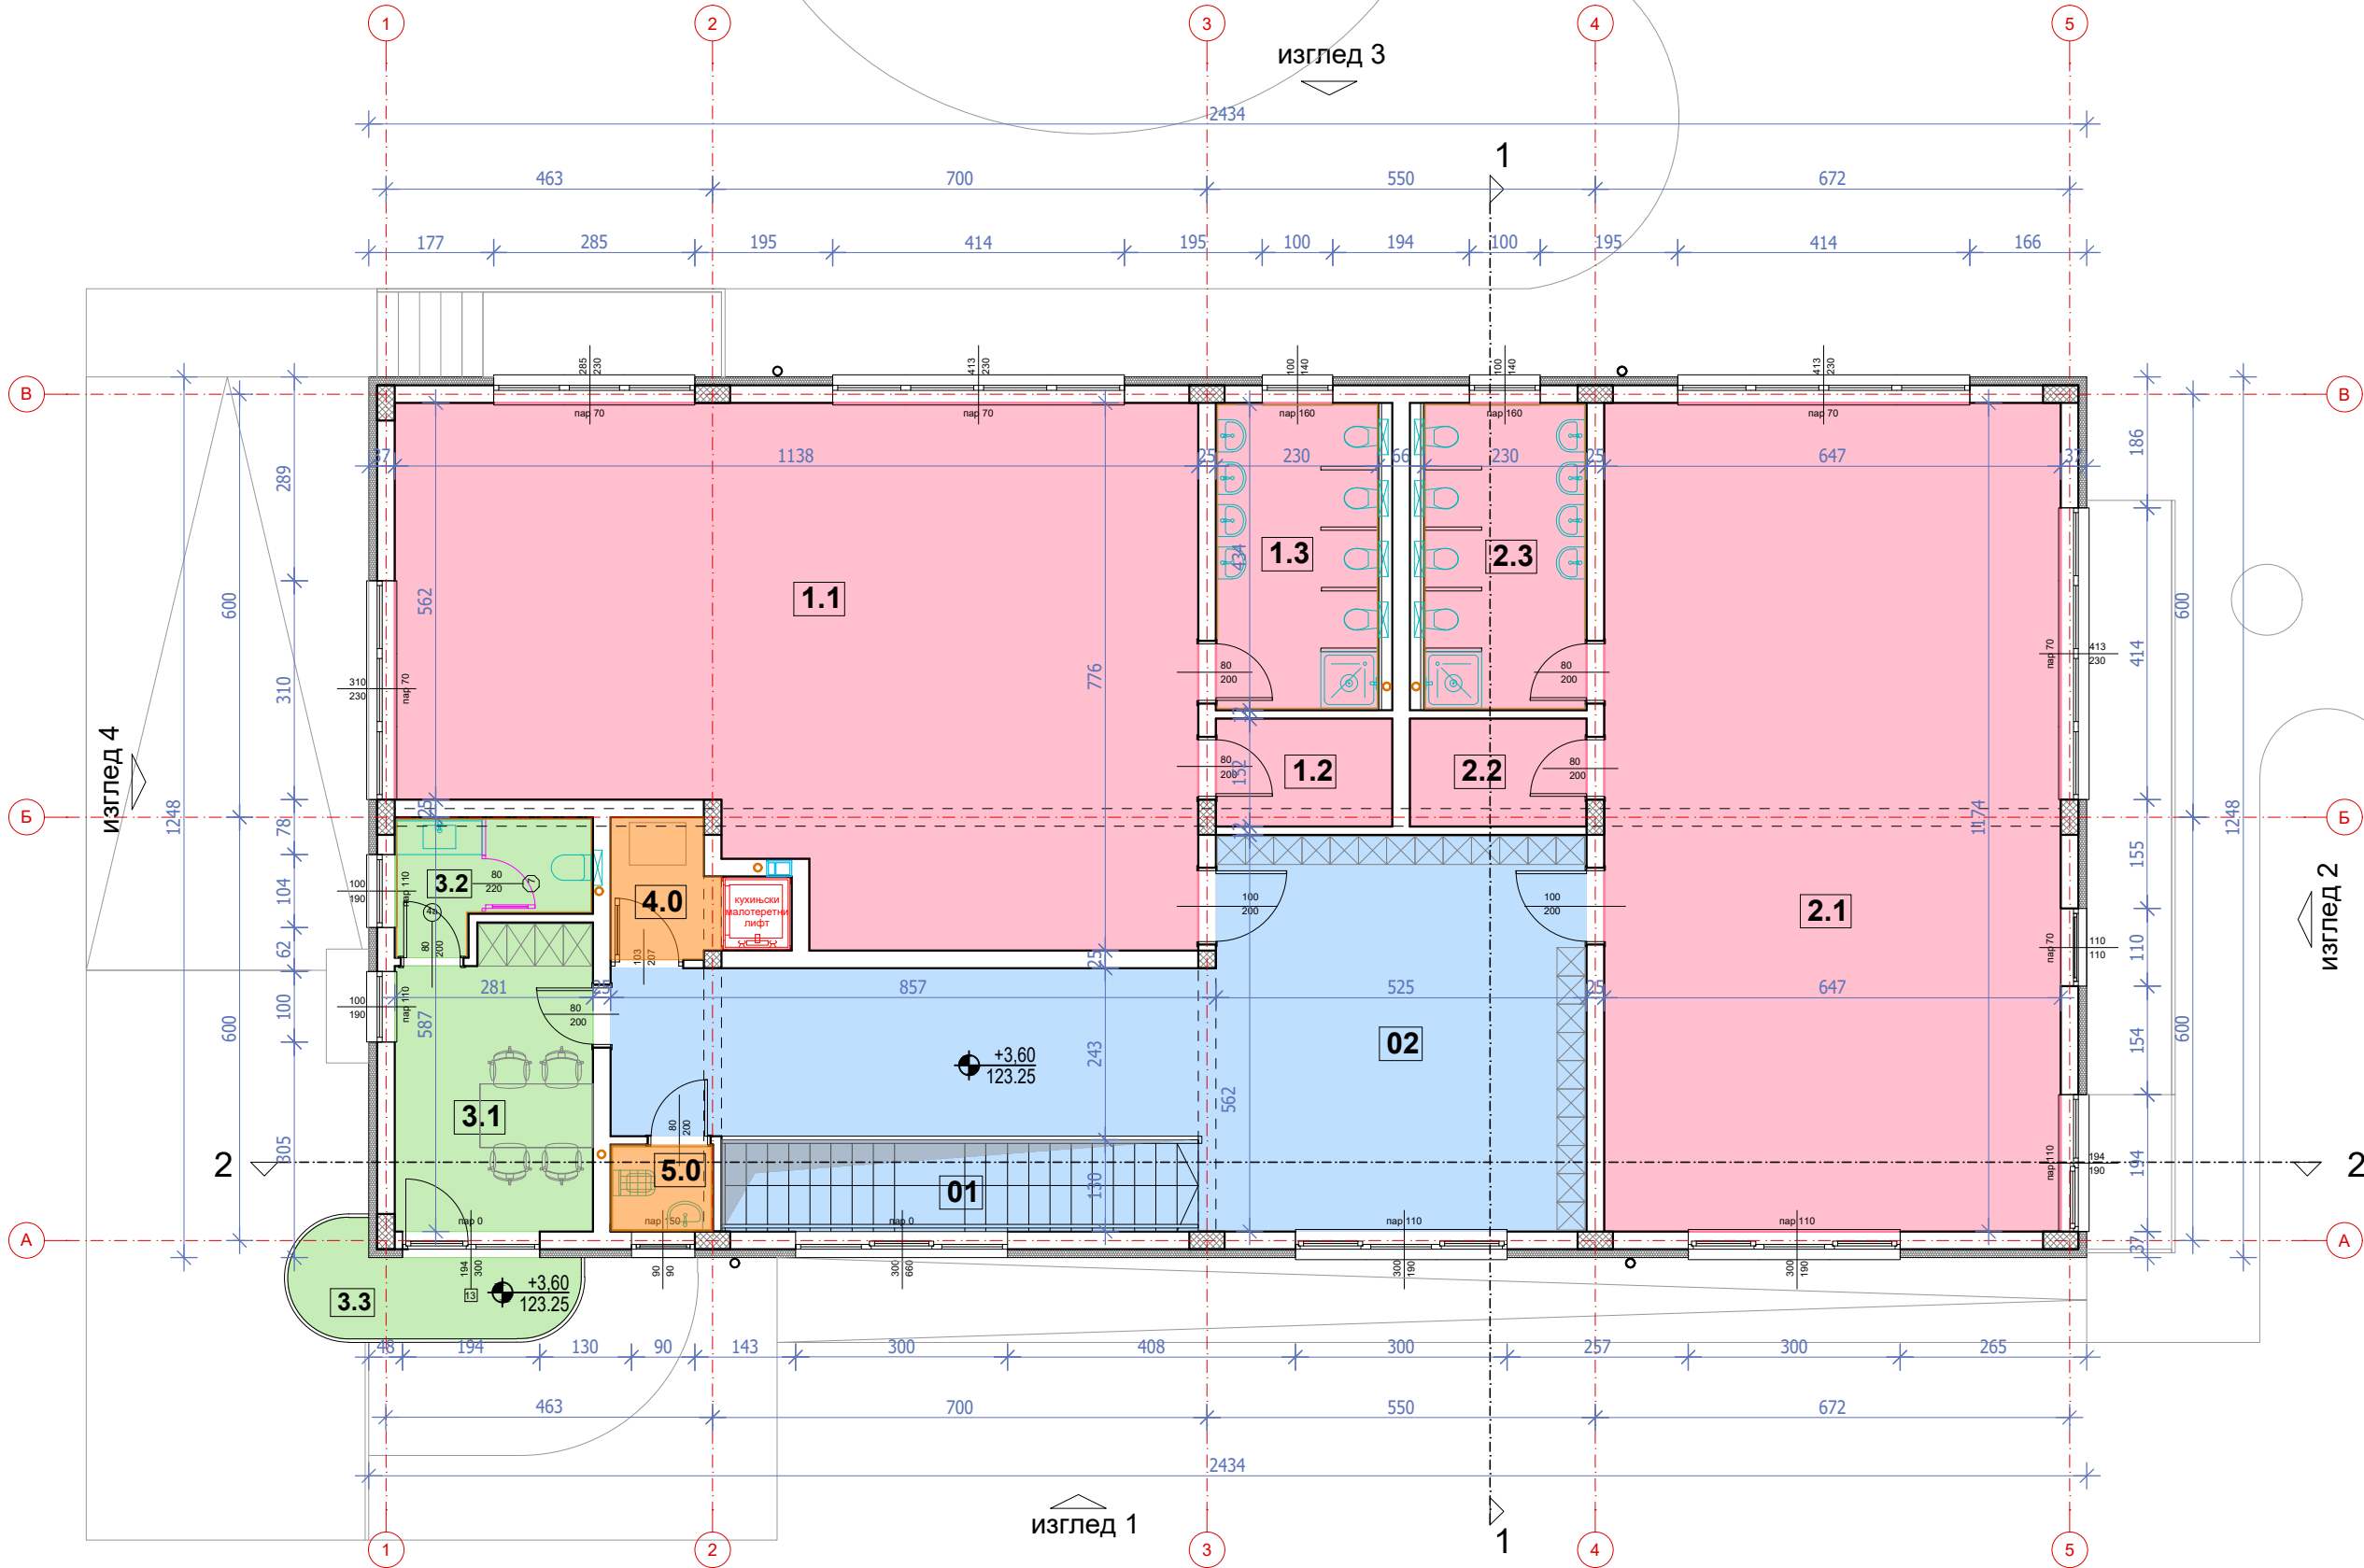


ОСНОВА 1. СПРАТА  
P 1:100

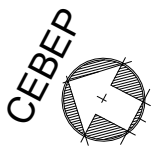

ПРЕДШКОЛСКА УСТАНОВА РАКОВАЦ - СПЕЦИФИКАЦИЈА ПОВРШИНА - 1. СПРАТ				
РЕДНИ БРОЈ	НАМЕНА ПРОСТОРИЈЕ	ОБИМ [m³]	НЕТО ПОВРШИНА [m²]	НЕТО КОРИСНА ПОВРШИНА /-3%/ - [m²]
<b>1. КОМУНИКАЦИЈЕ</b>				
01	СТЕПЕНИШТЕ	17	9,88	9,58
02	ХОДНИК	44	50,23	48,72
<b>2. РАДНЕ СОБЕ</b>				
1.1	МЕШОВИТА РАДНА СОБА	38	76,73	74,43
1.2	РЕКВИЗИТИ	8	3,81	3,70
1.3	ТОАЛЕТ	13	9,99	9,69
2.1	ВАСПИТНА РАДНА СОБА	36	75,87	73,59
2.2	РЕКВИЗИТИ	8	3,81	3,70
2.3	ТОАЛЕТ	13	9,99	9,69
<b>3. КАНЦЕЛАРИЈЕ И ПРОСТОРИЈЕ ЗАПОСЛЕНИХ</b>				
3.1	ВАСПИТАЧИ	14	11,57	11,22
3.2	ТОАЛЕТ	10	4,49	4,36
3.3	ТЕРАСА	12	4,95	4,95
<b>4. ТЕХНИЧКЕ ПРОСТОРИЈЕ И ОДРЖАВАЊЕ</b>				
4.0	КУХИЊСКИ ХОДНИК	7	2,93	2,84
5.0	ОДРЖАВАЊЕ - ТРОКАДЕРО	5	1,78	1,73
УКУПНА НЕТО ПОВРШИНА 1. СПРАТА			266,03 m²	
УКУПНА НЕТО КОРИСНА ПОВРШИНА 1. СПРАТА				258,20 m²
УКУПНА БРУТО ПОВРШИНА 1. СПРАТА				308,87 m²

АНДЗОР engineering doo  
drustvo za projektovanje, urbanizam i ekologiju  
Ive Andrića 13, Novi Sad

ДИРЕКТОР:  
ГЛАВНИ ПРОЈЕКТАНТ:  
ОДГОВОРНИ ПРОЈЕКТАНТ:

Зоран Вукадиновић  
Зоран Вукадиновић, дипл. инж. саоб.  
лиценца бр: 370 J467 10  
Александар Ранитовић, дипл. инж. арх.  
лиценца бр: 300 F668 07

ИНВЕСТИТОР:  
ОПШТИНА БЕОЧИН,  
Светосавска бр. 25, 21 300 БЕОЧИН  
ОБЈЕКАТ:  
Организациона јединица предшколске установе "Љуба Станковић" у насељу Раковац, Општина Беоцин  
ЛОКАЦИЈА:  
к.п.бр. 576/1 КО Раковац, Општина Беоцин

ОЗНАКА ВРСТЕ  
ТЕХНИЧКЕ  
ДОКУМЕНТАЦИЈЕ:  
**ИДР**  
БРОЈ ЦРТЕЖА:  
**05**

Потпис главног пројектанта:

НАЗИВ ПРОЈЕКТА:  
Организационе јединице предшколске установе "ЉУБА СТАНКОВИЋ" У НАСЕЉУ РАКОВАЦ  
ОЗНАКА И НАЗИВ ДЕЛА ПРОЈЕКТА: 0 - ГЛАВНА СВЕСКА  
НАЗИВ ЦРТЕЖА:  
ОСНОВА 1. СПРАТА

РАЗМЕРА: 1:100  
БРОЈ ЕЛАБОРАТА: ИДР - 1559/ 24 - 0

ДАТУМ: јун 2025. године