



ОСНОВА КРОВНИХ РАВНИ  
P 1:100

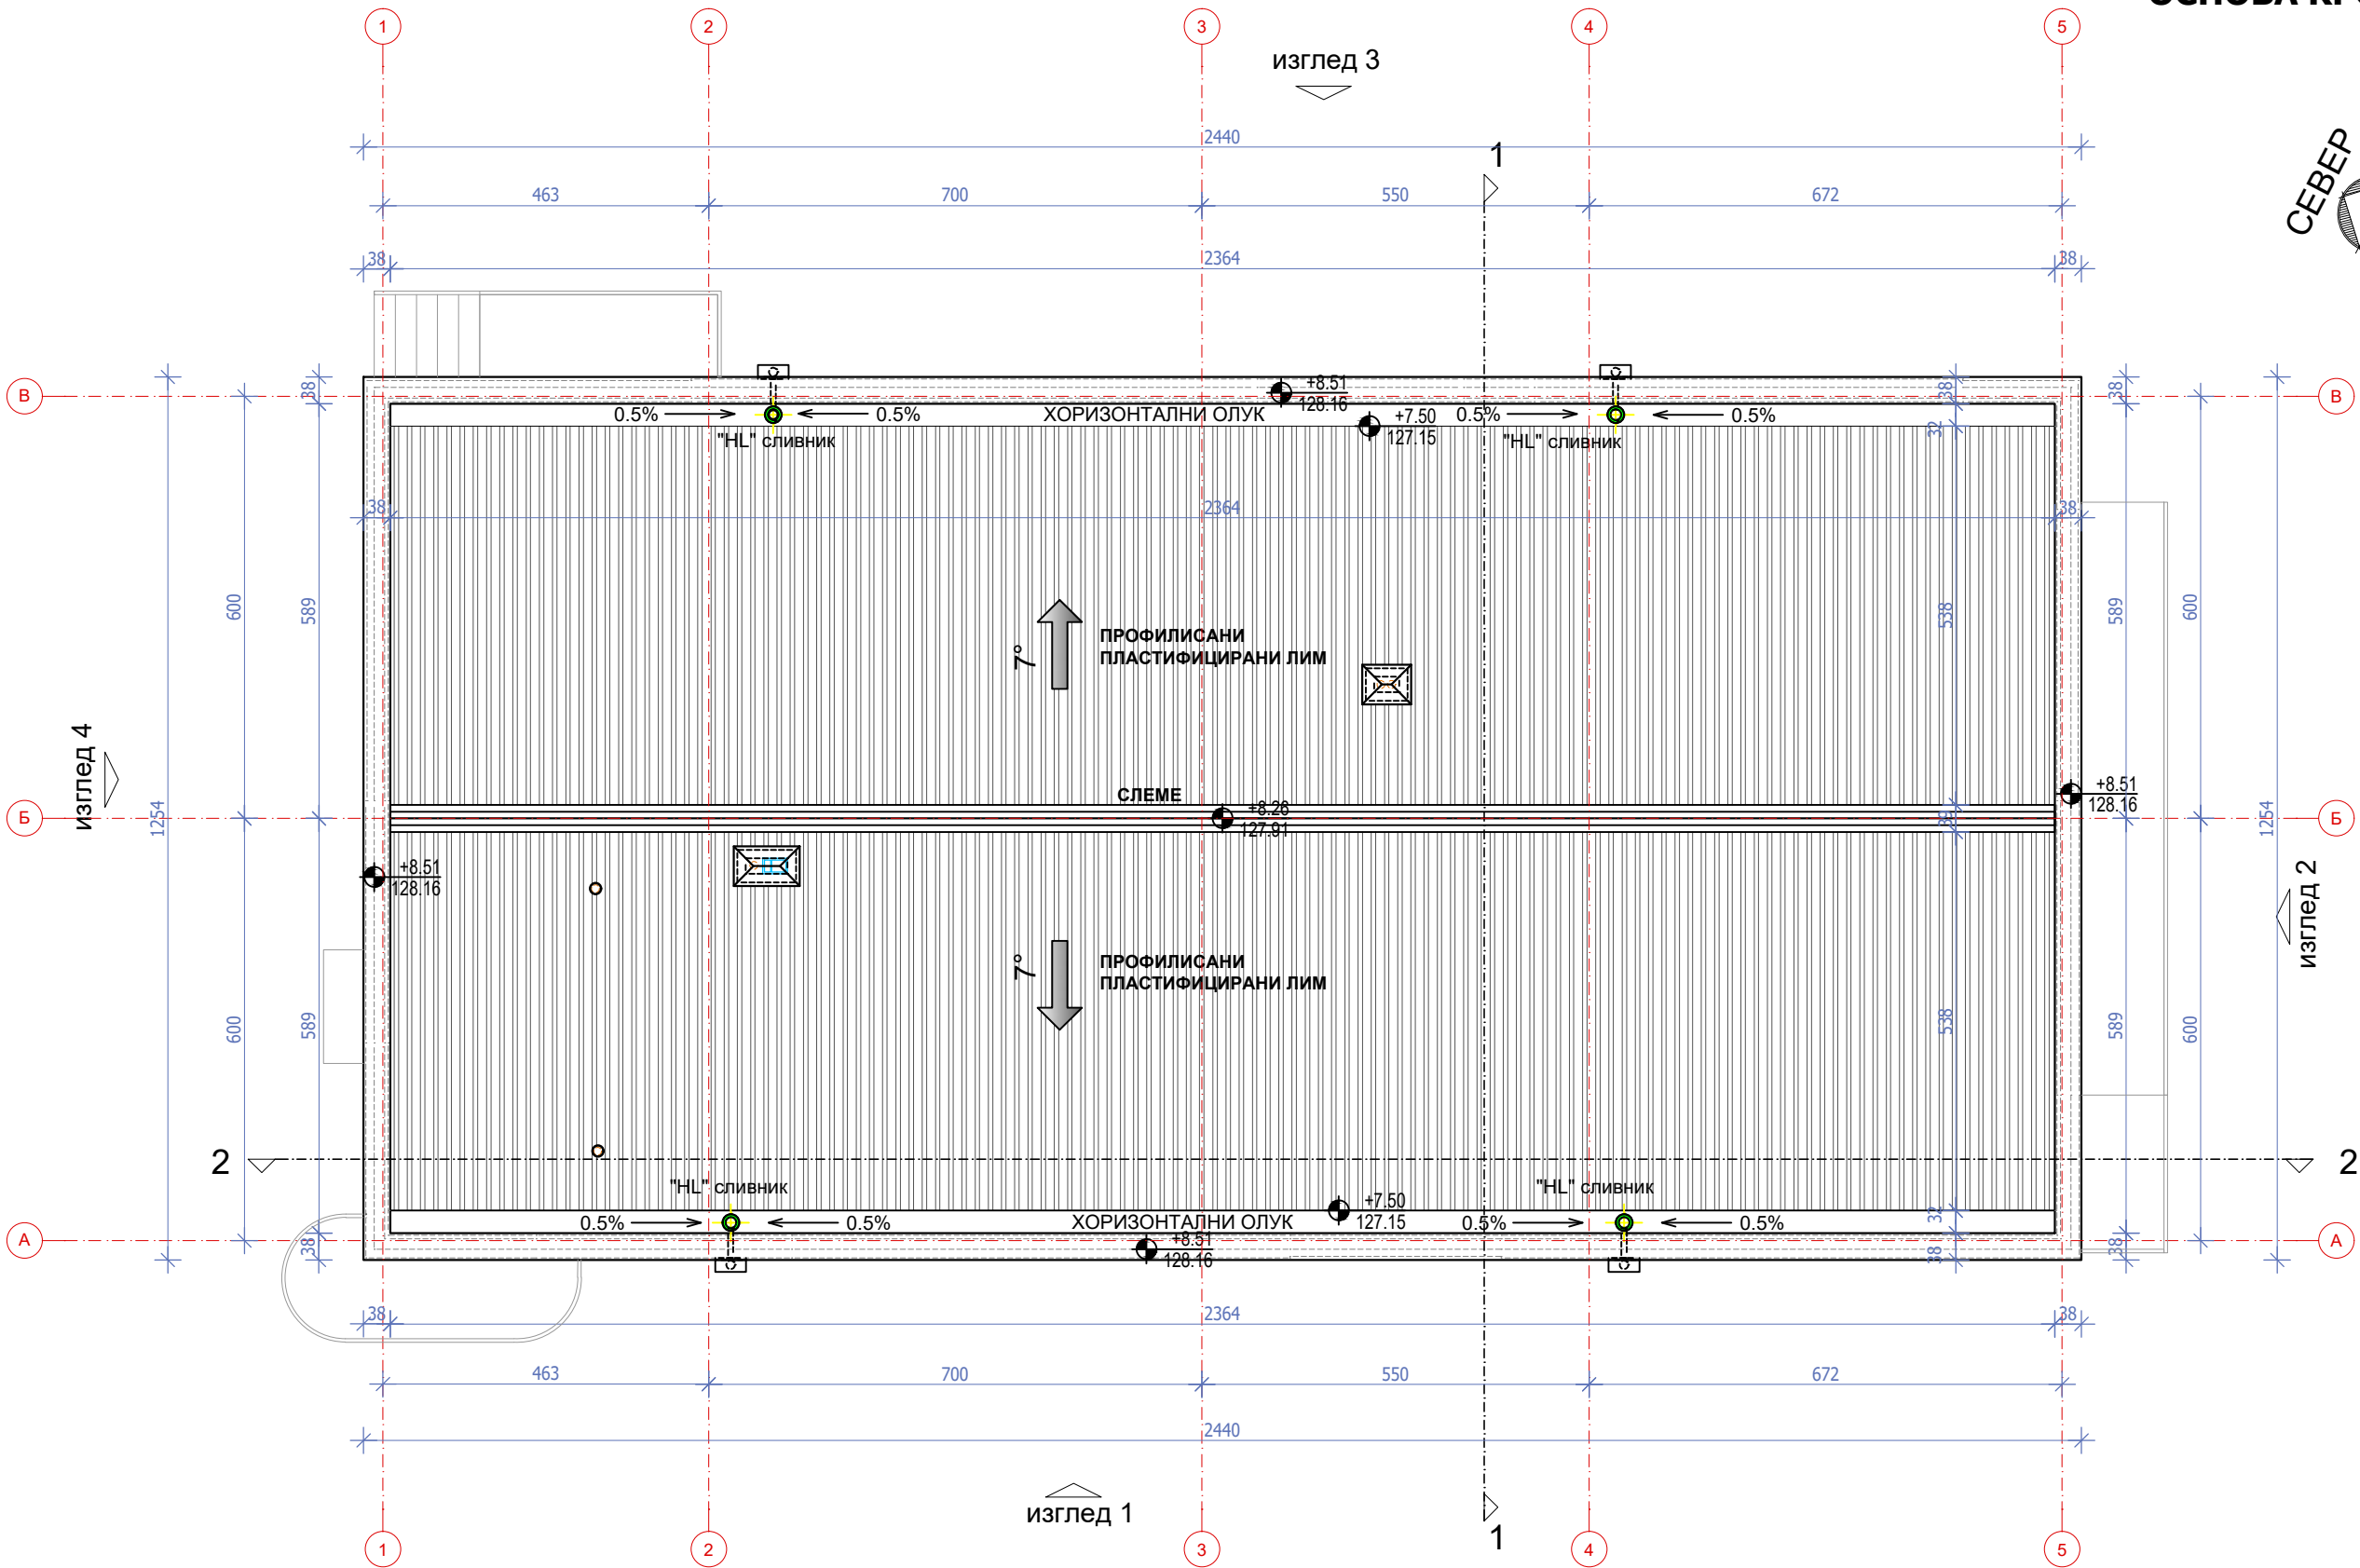

ANDZOR engineering doo  
društvo za projektovanje, urbanizam i ekologiju  
Ive Andrića 13, Novi Sad

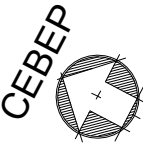

ДАТУМ: јун 2025. године

ДИРЕКТОР: Зоран Вукадиновић  
ГЛАВНИ ПРОЈЕКТАНТ: Зоран Вукадиновић, дипл. инж. саоб. лиценца бр: 370 J467 10  
ОДГОВОРНИ ПРОЈЕКТАНТ: Александар Ранитовић, дипл. инж. арх. лиценца бр: 300 F668 07

НАЗИВ ПРОЈЕКТА: ПРОЈЕКАТ ЗА ИЗГРАДЊУ ОБЈЕКТА  
ОРГАНИЗАЦИОНЕ ЈЕДИНИЦЕ ПРЕДШКОЛСКЕ УСТАНОВЕ "ЉУБА СТАНКОВИЋ"  
У НАСЕЉУ РАКОВАЦ

ОЗНАКА И НАЗИВ ДЕЛА ПРОЈЕКТА: 0 - ГЛАВНА СВЕСКА

НАЗИВ ЦРТЕЖА: ОСНОВА КРОВНИХ РАВНИ

РАЗМЕРА: 1:100

БРОЈ ЕЛАБОРАТА: ИДР - 1559/ 24 - 0

ИНВЕСТИТОР: ОПШТИНА БЕОЧИН,  
Светосавска бр. 25, 21 300 БЕОЧИН

ОБЈЕКАТ: Организациона јединица предшколске установе "Љуба Станковић" у насељу Раковац, Општина Беоцин

ЛОКАЦИЈА: к.п.бр. 576/1 КО Раковац, Општина Беоцин

ОЗНАКА ВРСТЕ  
ТЕХНИЧКЕ  
ДОКУМЕНТАЦИЈЕ:

ИДР

БРОЈ ЦРТЕЖА:

06

Потпис главног пројектанта: