
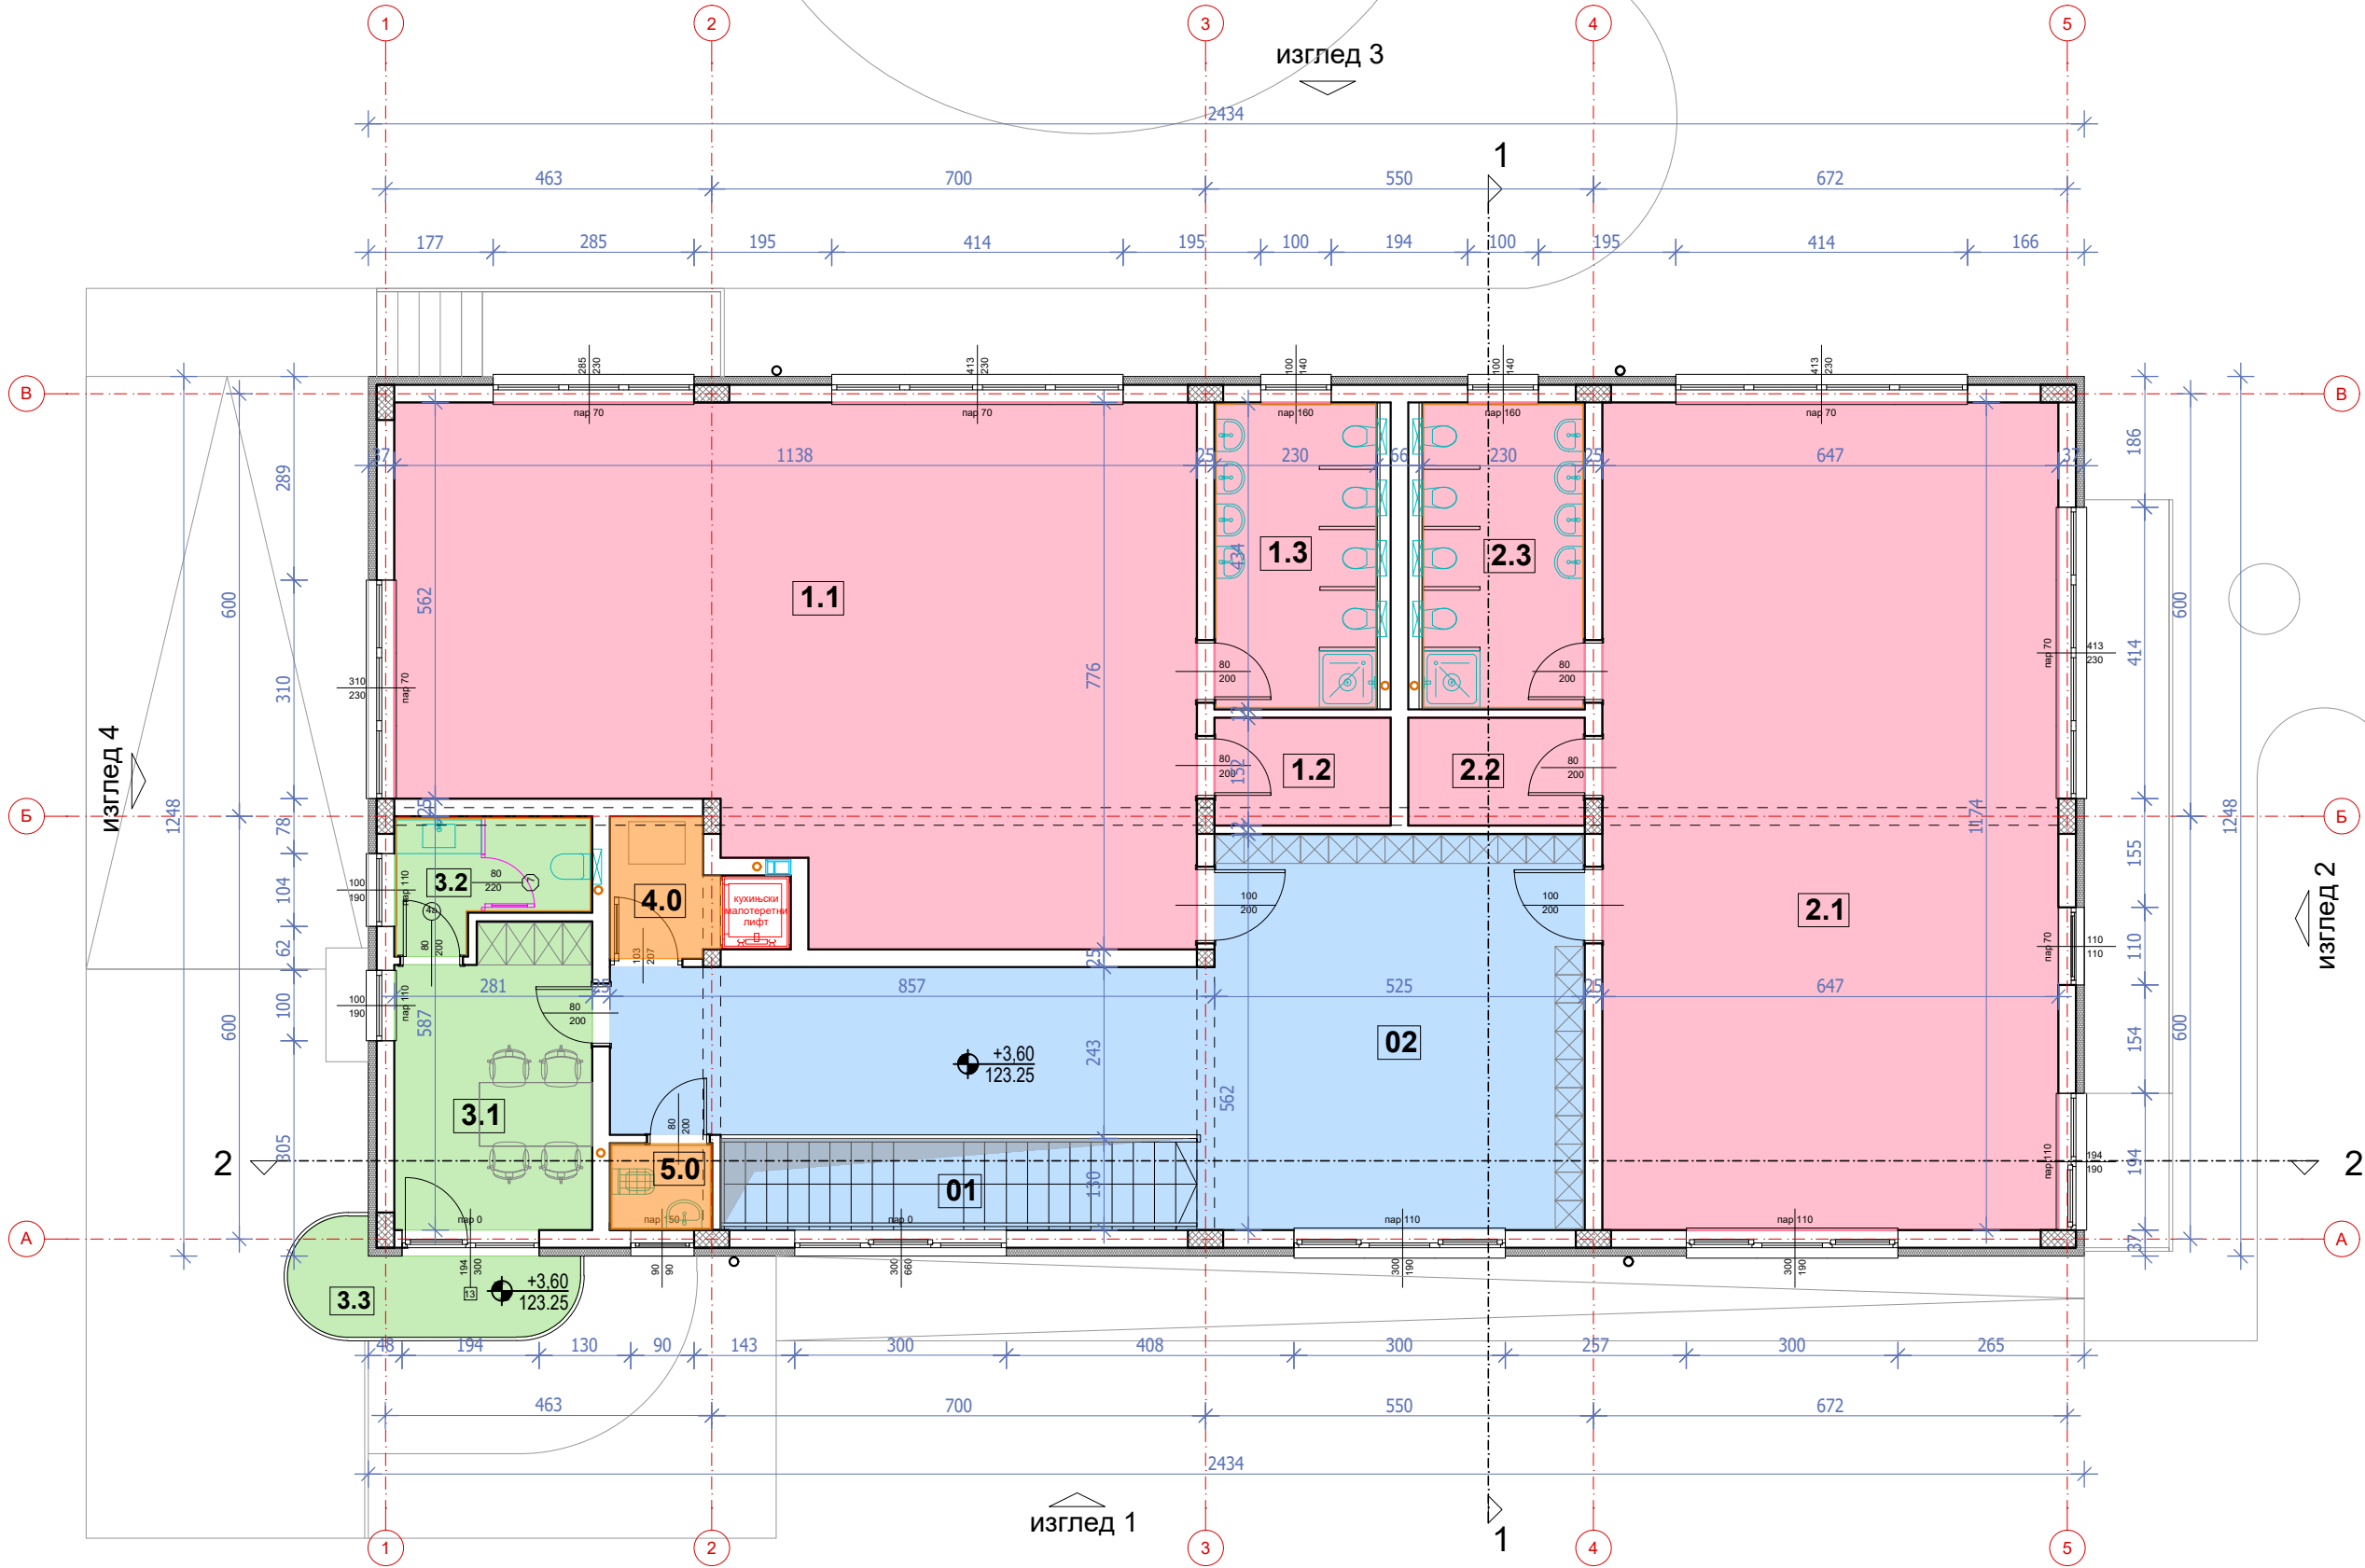



ОСНОВА 1. СПРАТА  
P 1:100

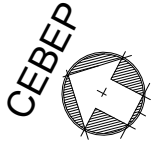

ПРЕДШКОЛСКА УСТАНОВА РАКОВАЦ - СПЕЦИФИКАЦИЈА ПОВРШИНА - 1. СПРАТ				
РЕДНИ БРОЈ	НАМЕНА ПРОСТОРИЈЕ	ОБИМ [m³]	НЕТО ПОВРШИНА [m²]	НЕТО КОРИСНА ПОВРШИНА /-3%/ - [m²]
1. КОМУНИКАЦИЈЕ				
01	СТЕПЕНИШТЕ	17	9,88	9,58
02	ХОДНИК	44	50,23	48,72
2. РАДНЕ СОБЕ				
1.1	МЕШОВИТА РАДНА СОБА	38	76,73	74,43
1.2	РЕКВИЗИТИ	8	3,81	3,70
1.3	ТОАЛЕТ	13	9,99	9,69
2.1	ВАСПИТНА РАДНА СОБА	36	75,87	73,59
2.2	РЕКВИЗИТИ	8	3,81	3,70
2.3	ТОАЛЕТ	13	9,99	9,69
3. КАНЦЕЛАРИЈЕ И ПРОСТОРИЈЕ ЗАПОСЛЕНИХ				
3.1	ВАСПИТАЧИ	14	11,57	11,22
3.2	ТОАЛЕТ	10	4,49	4,36
3.3	ТЕРАСА	12	4,95	4,95
4. ТЕХНИЧКЕ ПРОСТОРИЈЕ И ОДРЖАВАЊЕ				
4.0	КУХИЊСКИ ХОДНИК	7	2,93	2,84
5.0	ОДРЖАВАЊЕ - ТРОКАДЕРО	5	1,78	1,73
УКУПНА НЕТО ПОВРШИНА 1. СПРАТА			266,03 m²	
УКУПНА НЕТО КОРИСНА ПОВРШИНА 1. СПРАТА				258,20 m²
УКУПНА БРУТО ПОВРШИНА 1. СПРАТА				308,87 m²

<div>ANDZOR engineering doo</div> <div>drustvo za projektovanje, urbanizam i ekologiju</div> <div>Ive Andrića 13, Novi Sad</div> <div></div>	ДИРЕКТОР:		Зоран Вукадиновић	ИНВЕСТИТОР:		ОПШТИНА БЕОЧИН, Светосавска бр. 25, 21 300 БЕОЧИН
	ГЛАВНИ ПРОЈЕКАНТ:		Зоран Вукадиновић, дипл. инж. саоб.	ОБЈЕКАТ: Организациона јединица предшколске установе "Љуба Станковић" у насељу Раковац, Општина Беочин		
	ОДГОВОРНИ ПРОЈЕКАНТ:		Александар Ранитовић, дипл. инж. арх. лиценца бр: 300 F668 07			
					ЛОКАЦИЈА: к.п.бр. 576/1 КО Раковац, Општина Беочин	
	НАЗИВ ПРОЈЕКТА:		ПРОЈЕКАТ ЗА ИЗГРАДЊУ ОБЈЕКТА ОРГАНИЗАЦИОНЕ ЈЕДИНИЦЕ ПРЕДШКОЛСКЕ УСТАНОВЕ "ЉУБА СТАНКОВИЋ" У НАСЕЉУ РАКОВАЦ		ОЗНАКА ВРСТЕ ТЕХНИЧКЕ ДОКУМЕНТАЦИЈЕ:	
ОЗНАКА И НАЗИВ ДЕЛА ПРОЈЕКТА: 1 - ПРОЈЕКАТ АРХИТЕКТУРЕ				ИДР		
НАЗИВ ЦРТЕЖА:		ОСНОВА 1. СПРАТА		БРОЈ ЦРТЕЖА:  5		
ДАТУМ:     јун 2025. године		РАЗМЕРА:     1:100		БРОЈ ЕЛАБОРАТА:     ИДР - 1559/ 24 - 1		

Потпис одговорног пројектанта:  
