




ИЗГЛЕД 1 (ЗАПАДНИ)

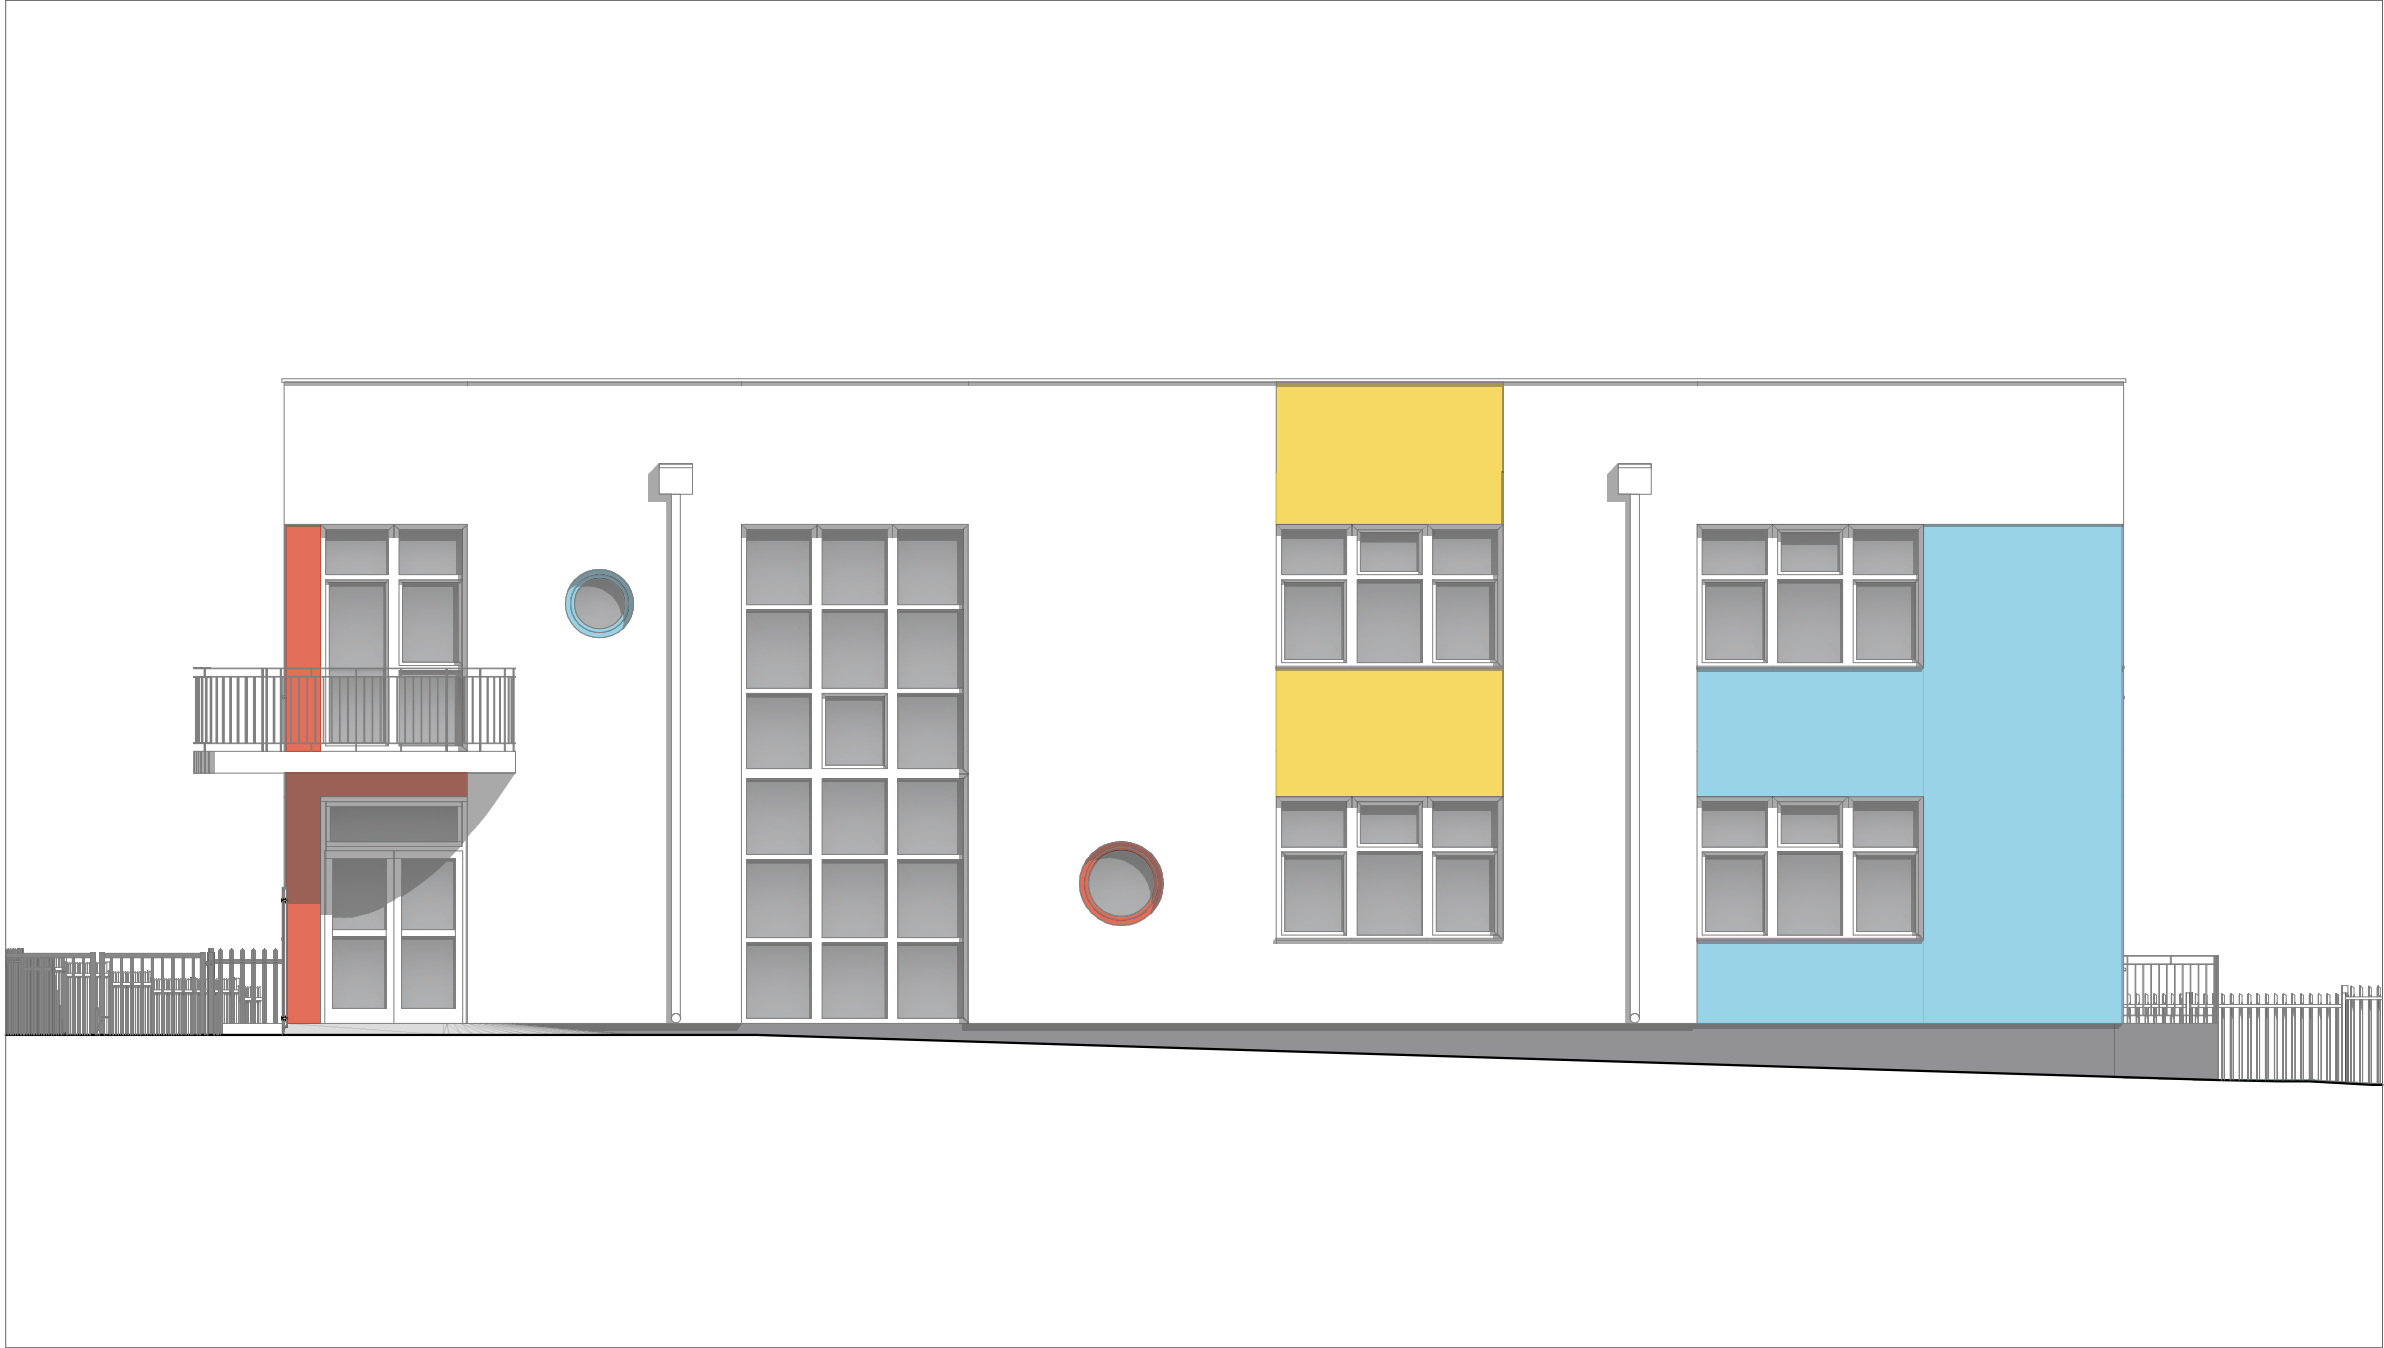

ИЗГЛЕД 2 (ЈУЖНИ)

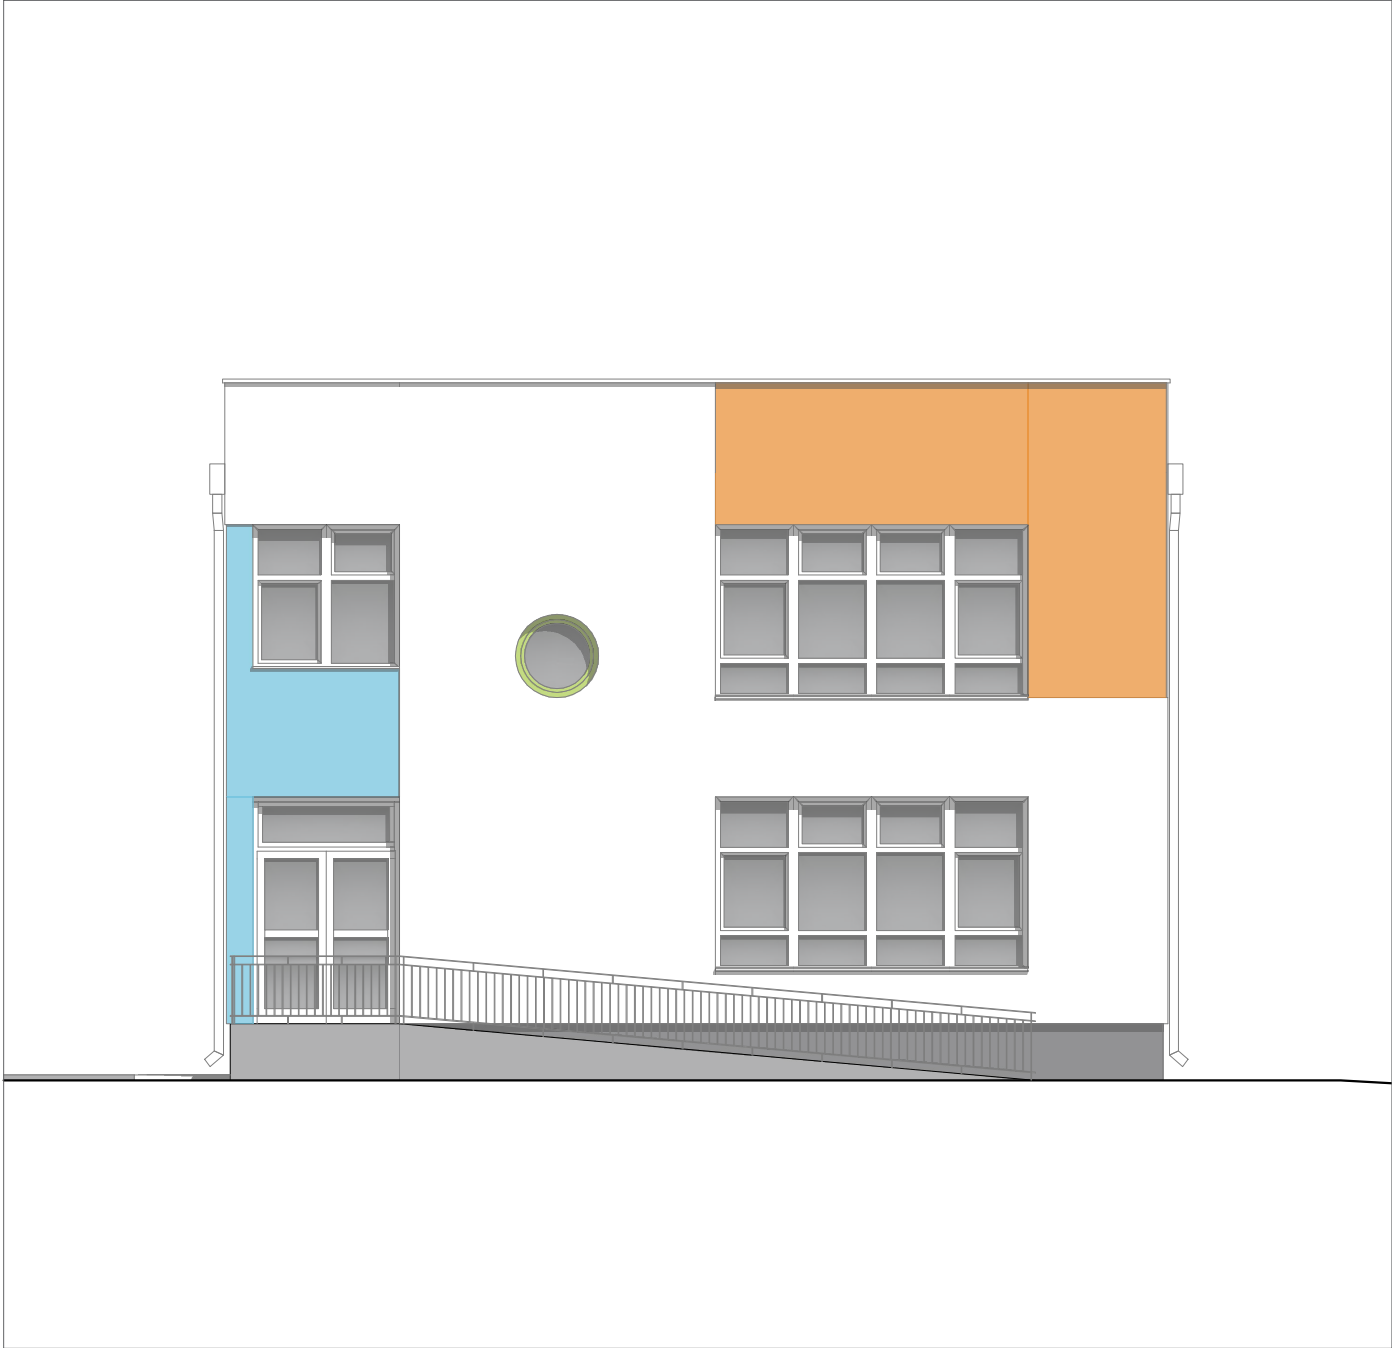

<div>ANDZOR engineering doo</div> <div>društvo za projektovanje, urbanizam i ekologiju</div> <div>Ive Andrića 13, Novi Sad</div> <div></div>	ДИРЕКТОР: Зоран Вукадиновић		ИНВЕСТИТОР: ОПШТИНА БЕОЧИН, Светосавска бр. 25, 21 300 БЕОЧИН	
	ГЛАВНИ ПРОЈЕКТАНТ: Зоран Вукадиновић, дипл. инж. саоб.		ОБЈЕКАТ: Организациона јединица предшколске установе "Љуба Станковић" у насељу Раковац, Општина Беочин	
	ОДГОВОРНИ ПРОЈЕКТАНТ: Александар Ранитовић, дипл. инж. арх. лиценца бр: 300 F668 07			
			ЛОКАЦИЈА: к.п.бр. 576/1 КО Раковац, Општина Беочин	
	НАЗИВ ПРОЈЕКТА: ПРОЈЕКАТ ЗА ИЗГРАДЊУ ОБЈЕКТА ОРГАНИЗАЦИОНЕ ЈЕДИНИЦЕ ПРЕДШКОЛСКЕ УСТАНОВЕ "ЉУБА СТАНКОВИЋ" У НАСЕЉУ РАКОВАЦ		ОЗНАКА ВРСТЕ ТЕХНИЧКЕ ДОКУМЕНТАЦИЈЕ: ИДР	
ОЗНАКА И НАЗИВ ДЕЛА ПРОЈЕКТА: 1 - ПРОЈЕКАТ АРХИТЕКТУРЕ		БРОЈ ЦРТЕЖА: 8		
НАЗИВ ЦРТЕЖА: ИЗГЛЕДИ				
ДАТУМ: јун 2025. године	РАЗМЕРА: 1:100	БРОЈ ЕЛАБОРАТА: ИДР - 1559/ 24 - 1	