



РЕПУБЛИКА СРБИЈА

РЕПУБЛИЧКИ ГЕОДЕТСКИ ЗАВОД

Служба за катастар непокретности Беочин

Беочин

Број: 953-207-35392/2024


КО: Раковац

КОПИЈА КАТАСТАРСКОГ ПЛАНА

Катастарска парцела број:

576/2, 577, 576/1

Размера штампе: 1:1000

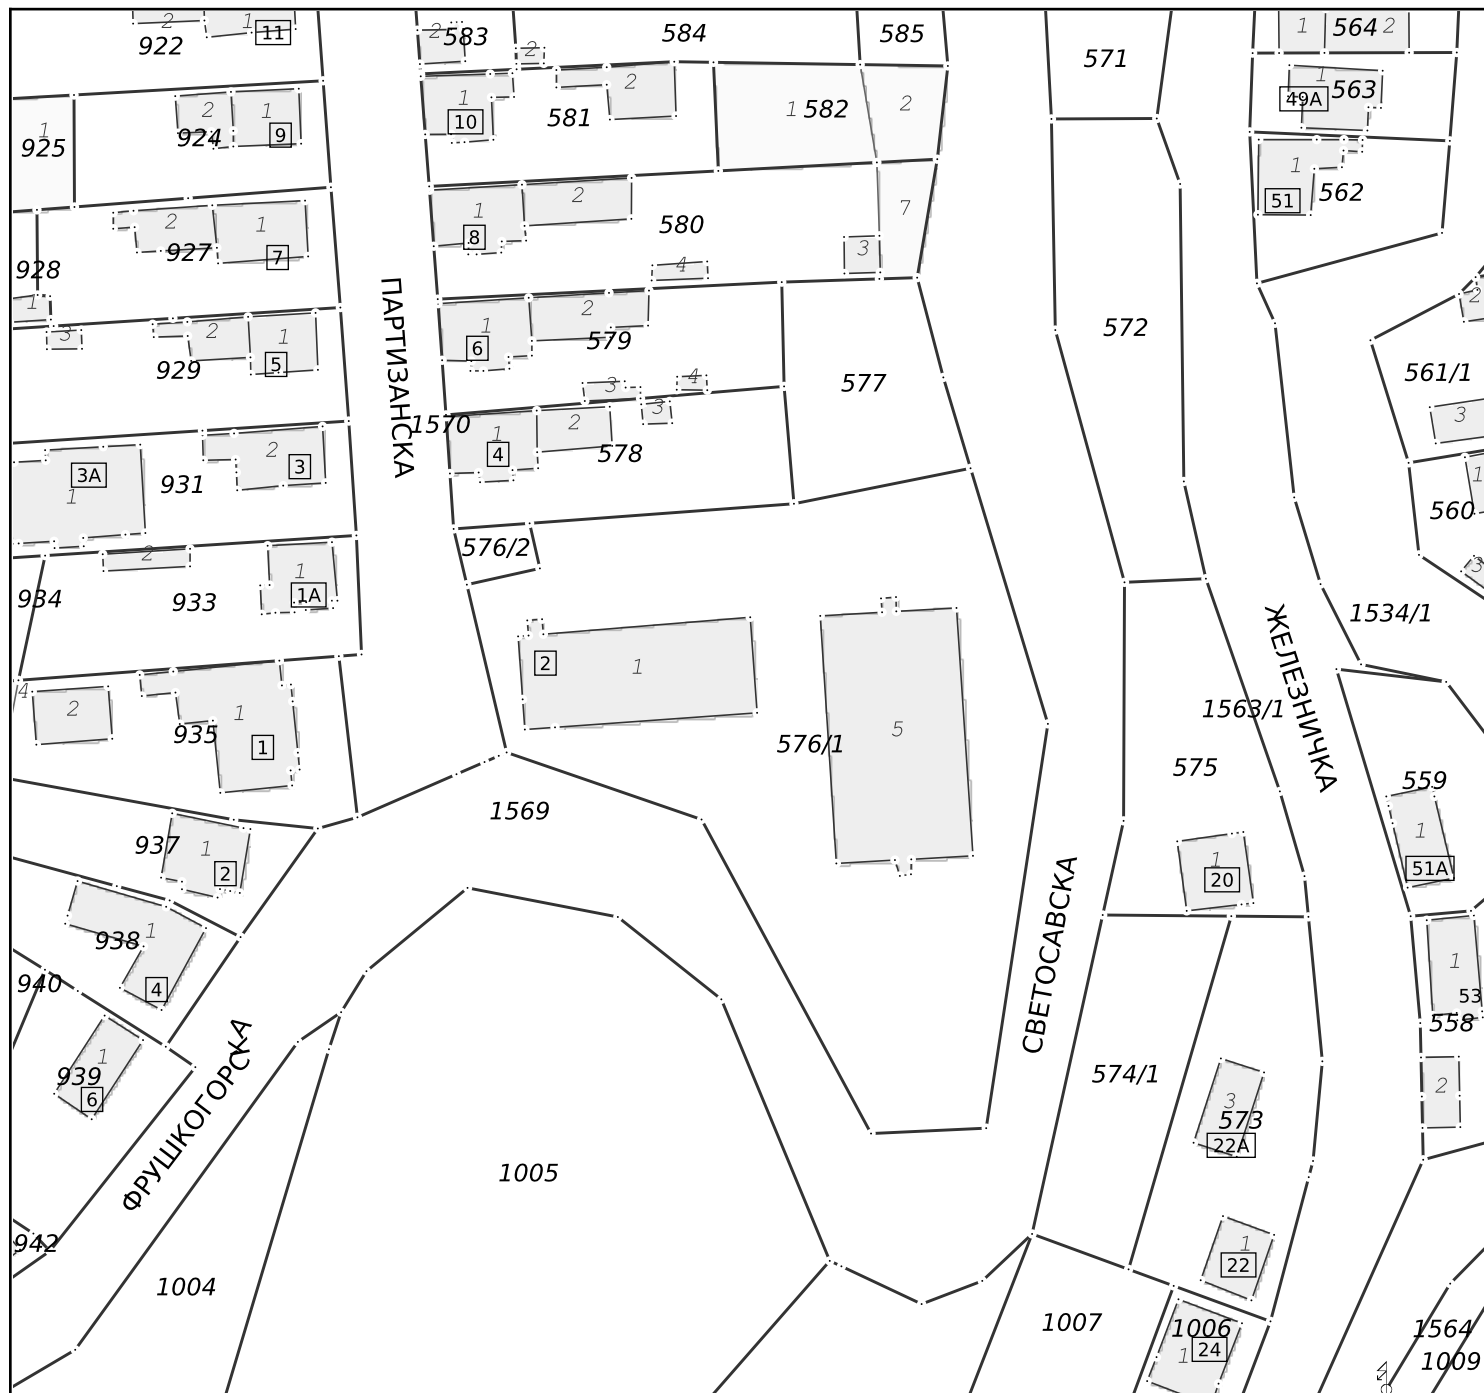

Датум и време издавања:

29.08.2024 године у 07:17

Овлашћено лице:

М.П. _____

А

А

А

А