


КАТАСТАРСКО - ТОПОГРАФСКИ ПЛАН
Локација: катастарска парцела бр. 1467/21

Лист-1

РЕПУБЛИКА СРБИЈА

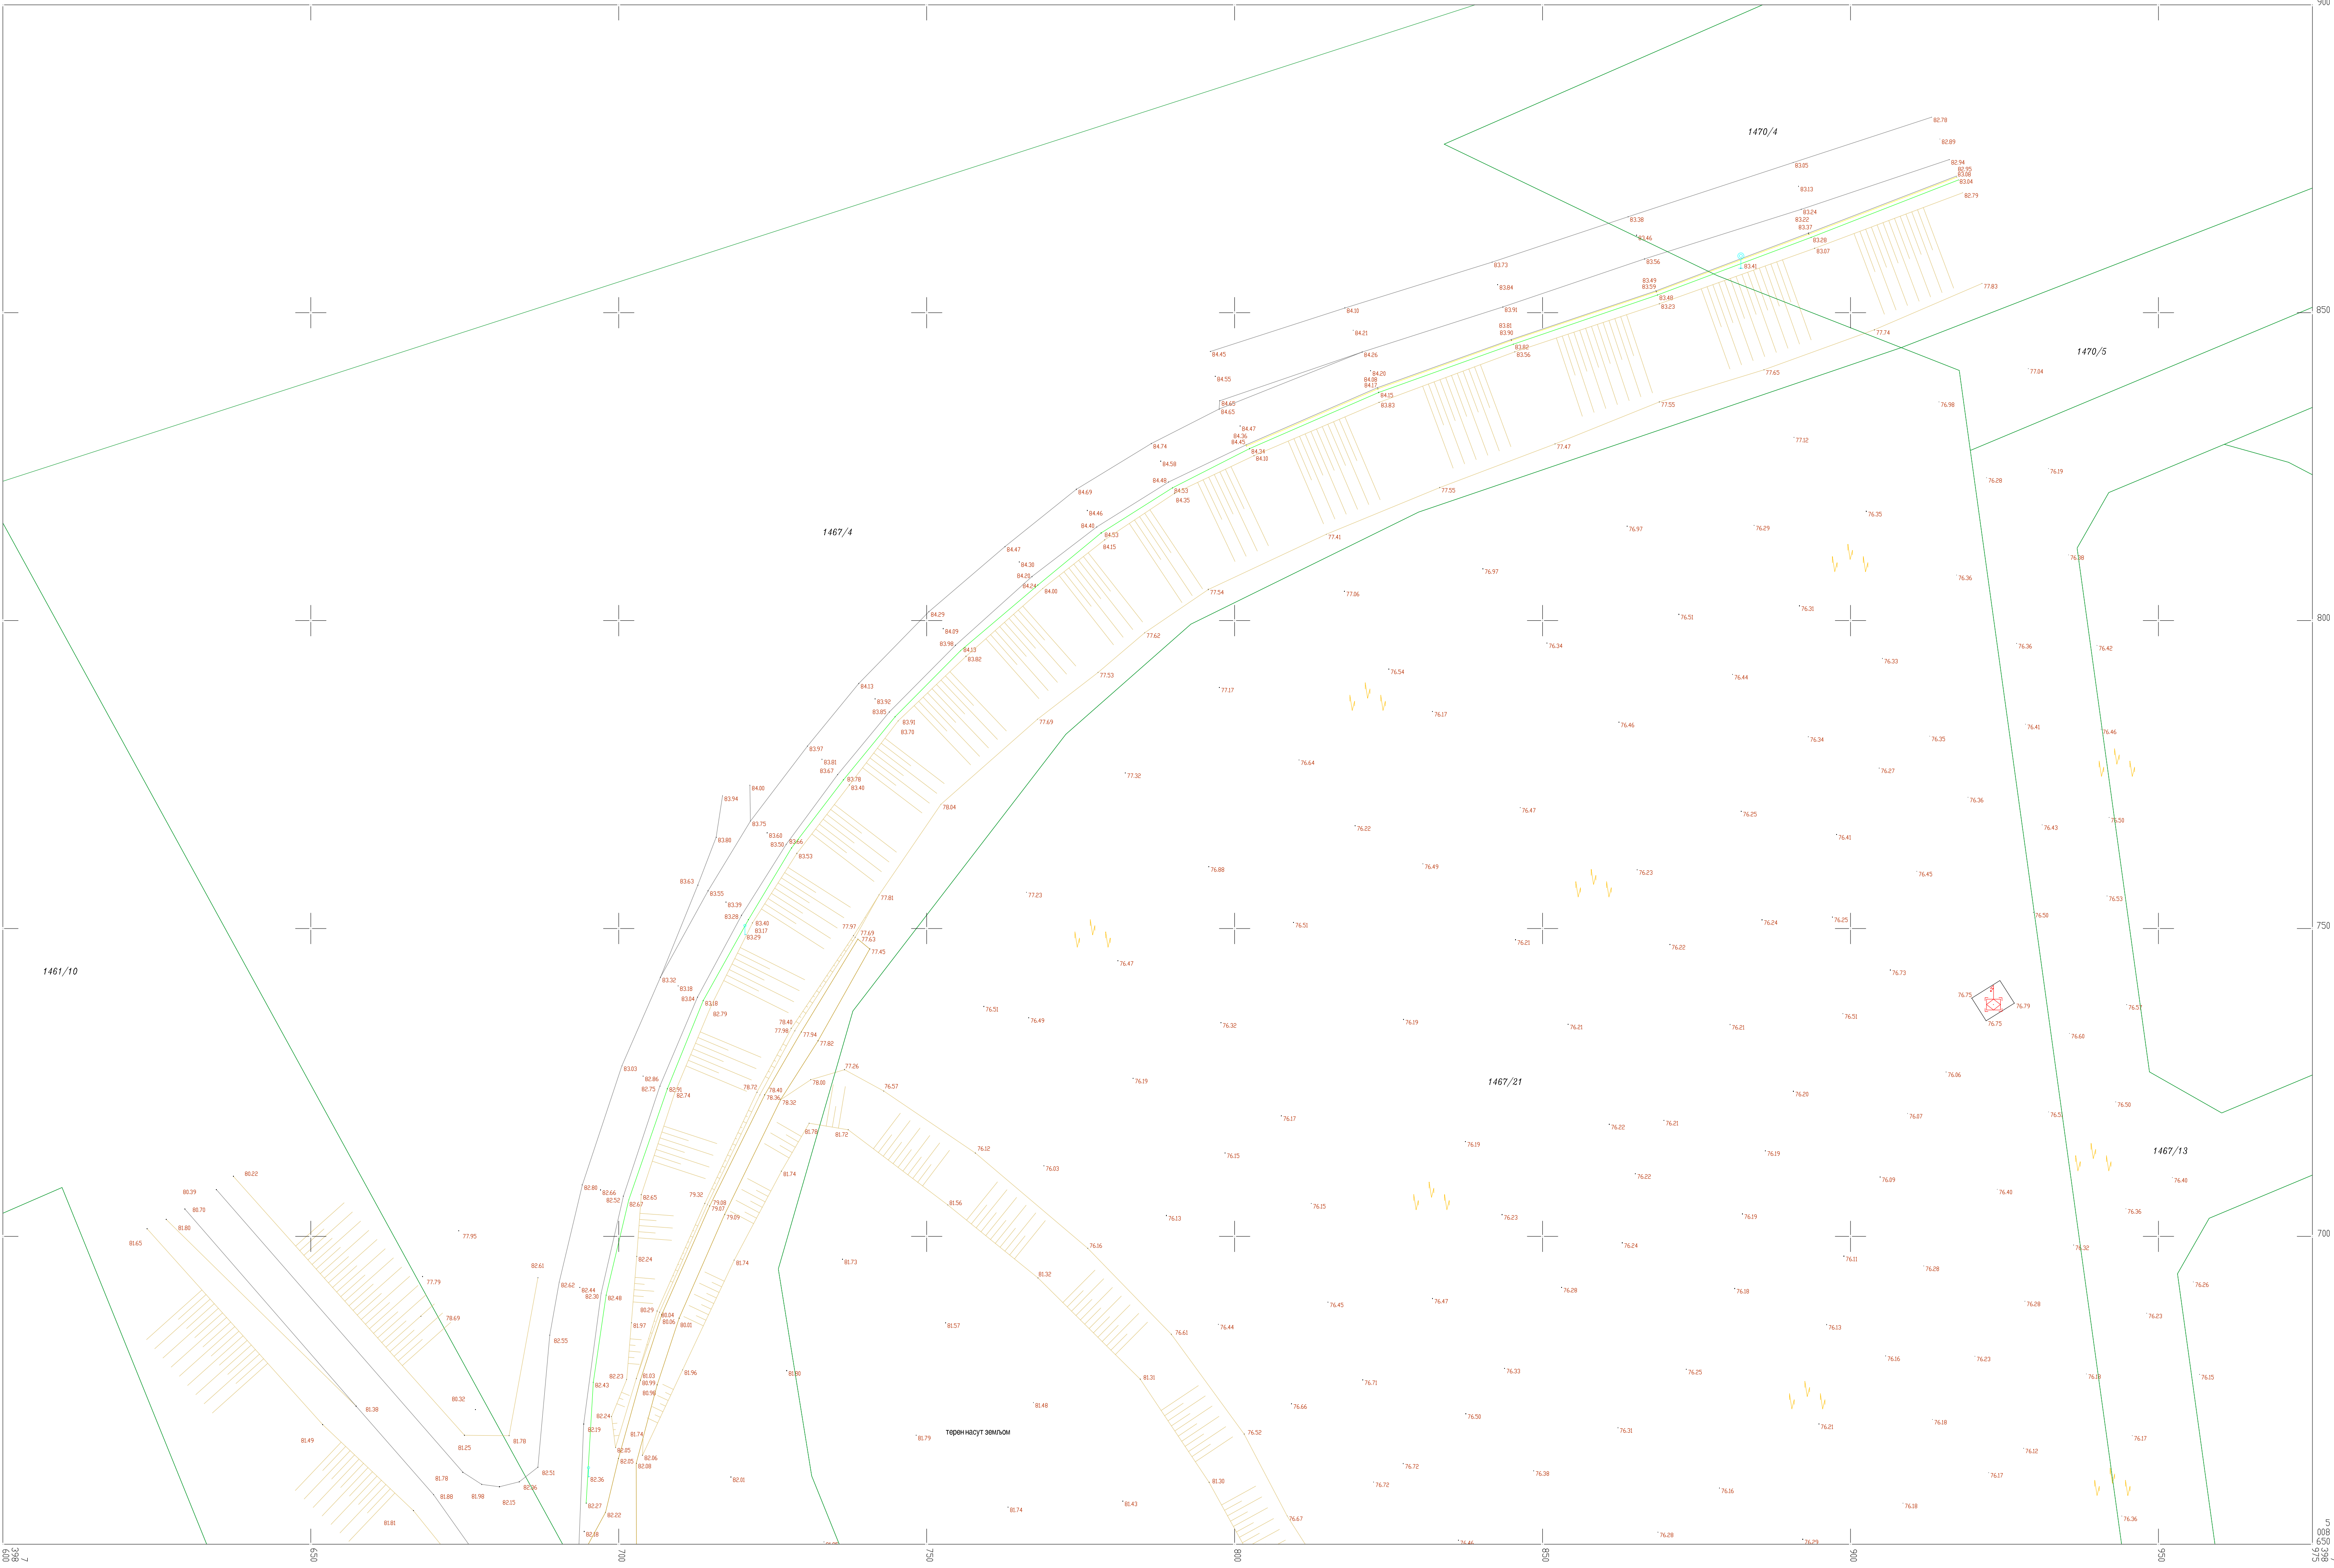


Оверава:

Датум:13.05.2021.

Лист - 1



КАТАСТАРСКЕ ОПШТИНЕ И ВЕЗЕ ЛИСТОВА
ОПШТИНА БЕОЧИН
К.о. Беоцин

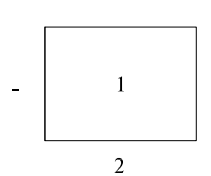

РАЗМЕРА 1:500


Катастарско стање

Катастарско - топографски план изradio:

”Геопанонија”д.о.о., Петра Драпшина 46, Нови Сад

Оверава:

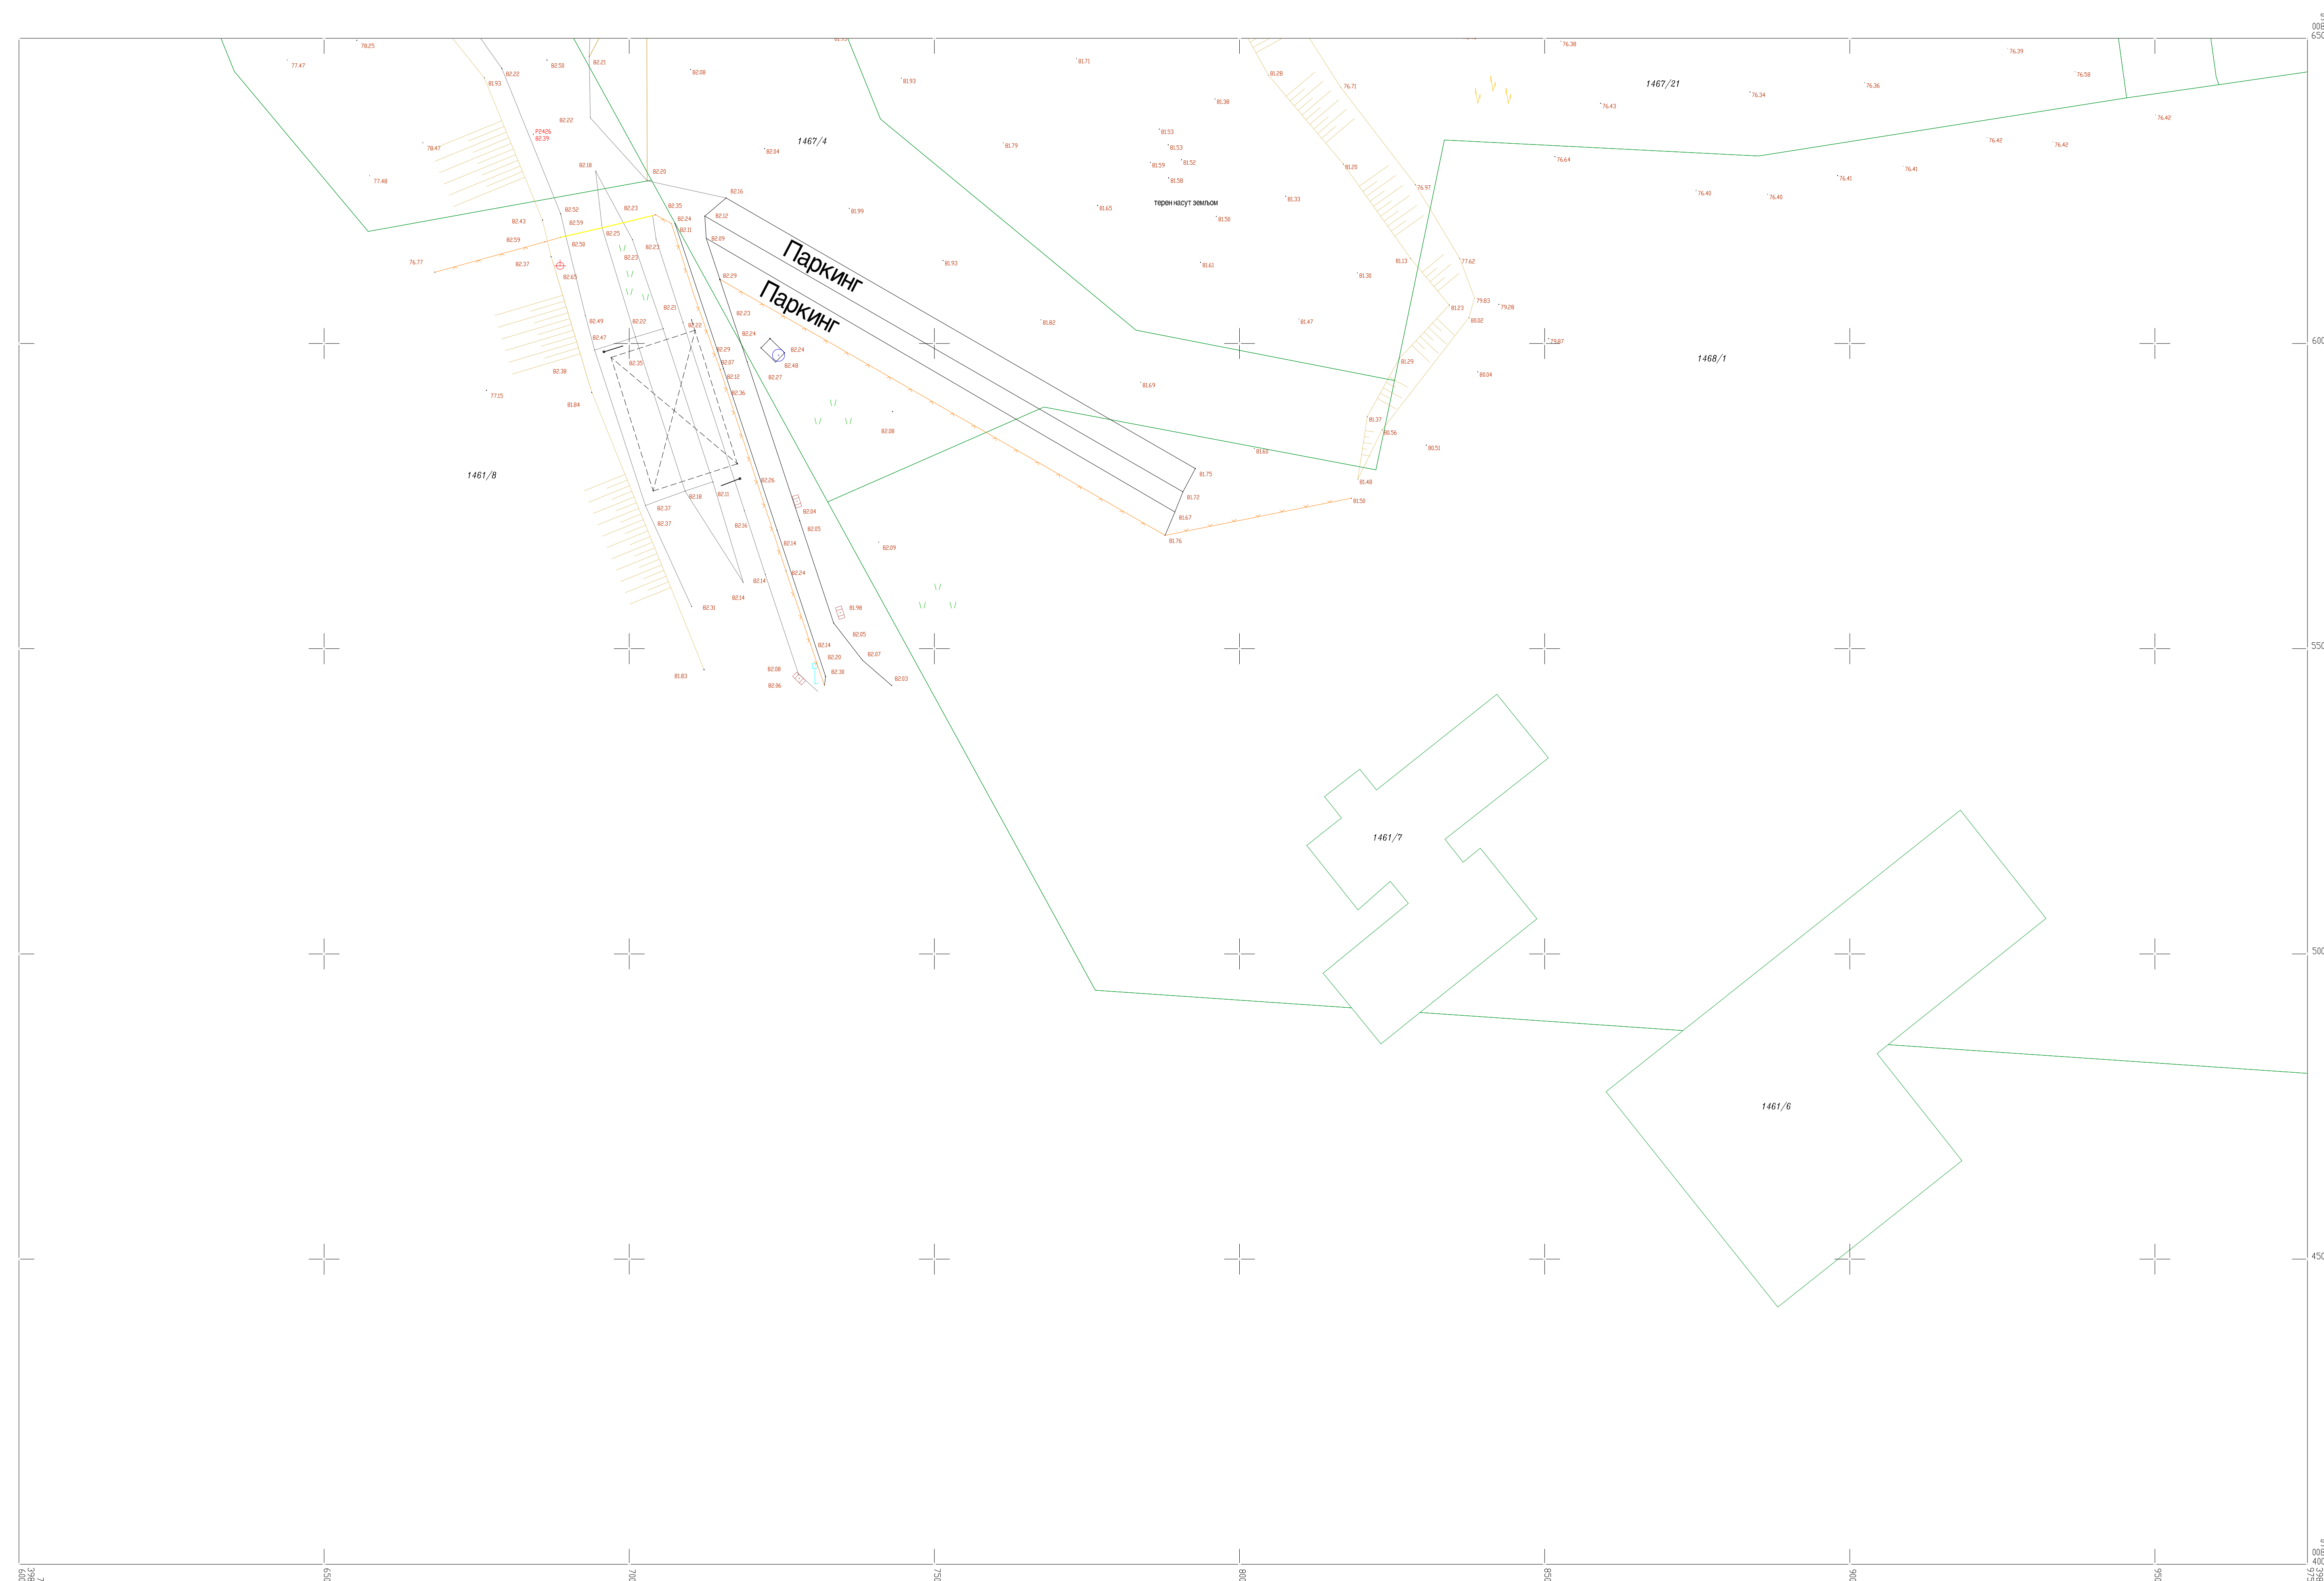


КАТАСТАРСКО - ТОПОГРАФСКИ ПЛАН
Локација: катастарска парцела бр. 1467/21

Оверава:

Датум: 13.05.2021.

Лист - 2

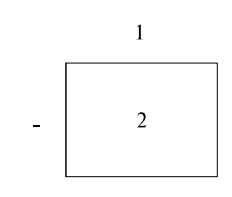КАТАСТАРСКЕ ОПШТИНЕ И ВЕЗЕ ЛИСТОВА
ОПШТИНА БЕОЧИН
К.о. Беоцин

РАЗМЕРА 1:500

Катастарско стање

Катастарско - топографски план изradio:

"Геопанонија" д.о.о., Петра Драпшина 46, Нови Сад

Оверава:

