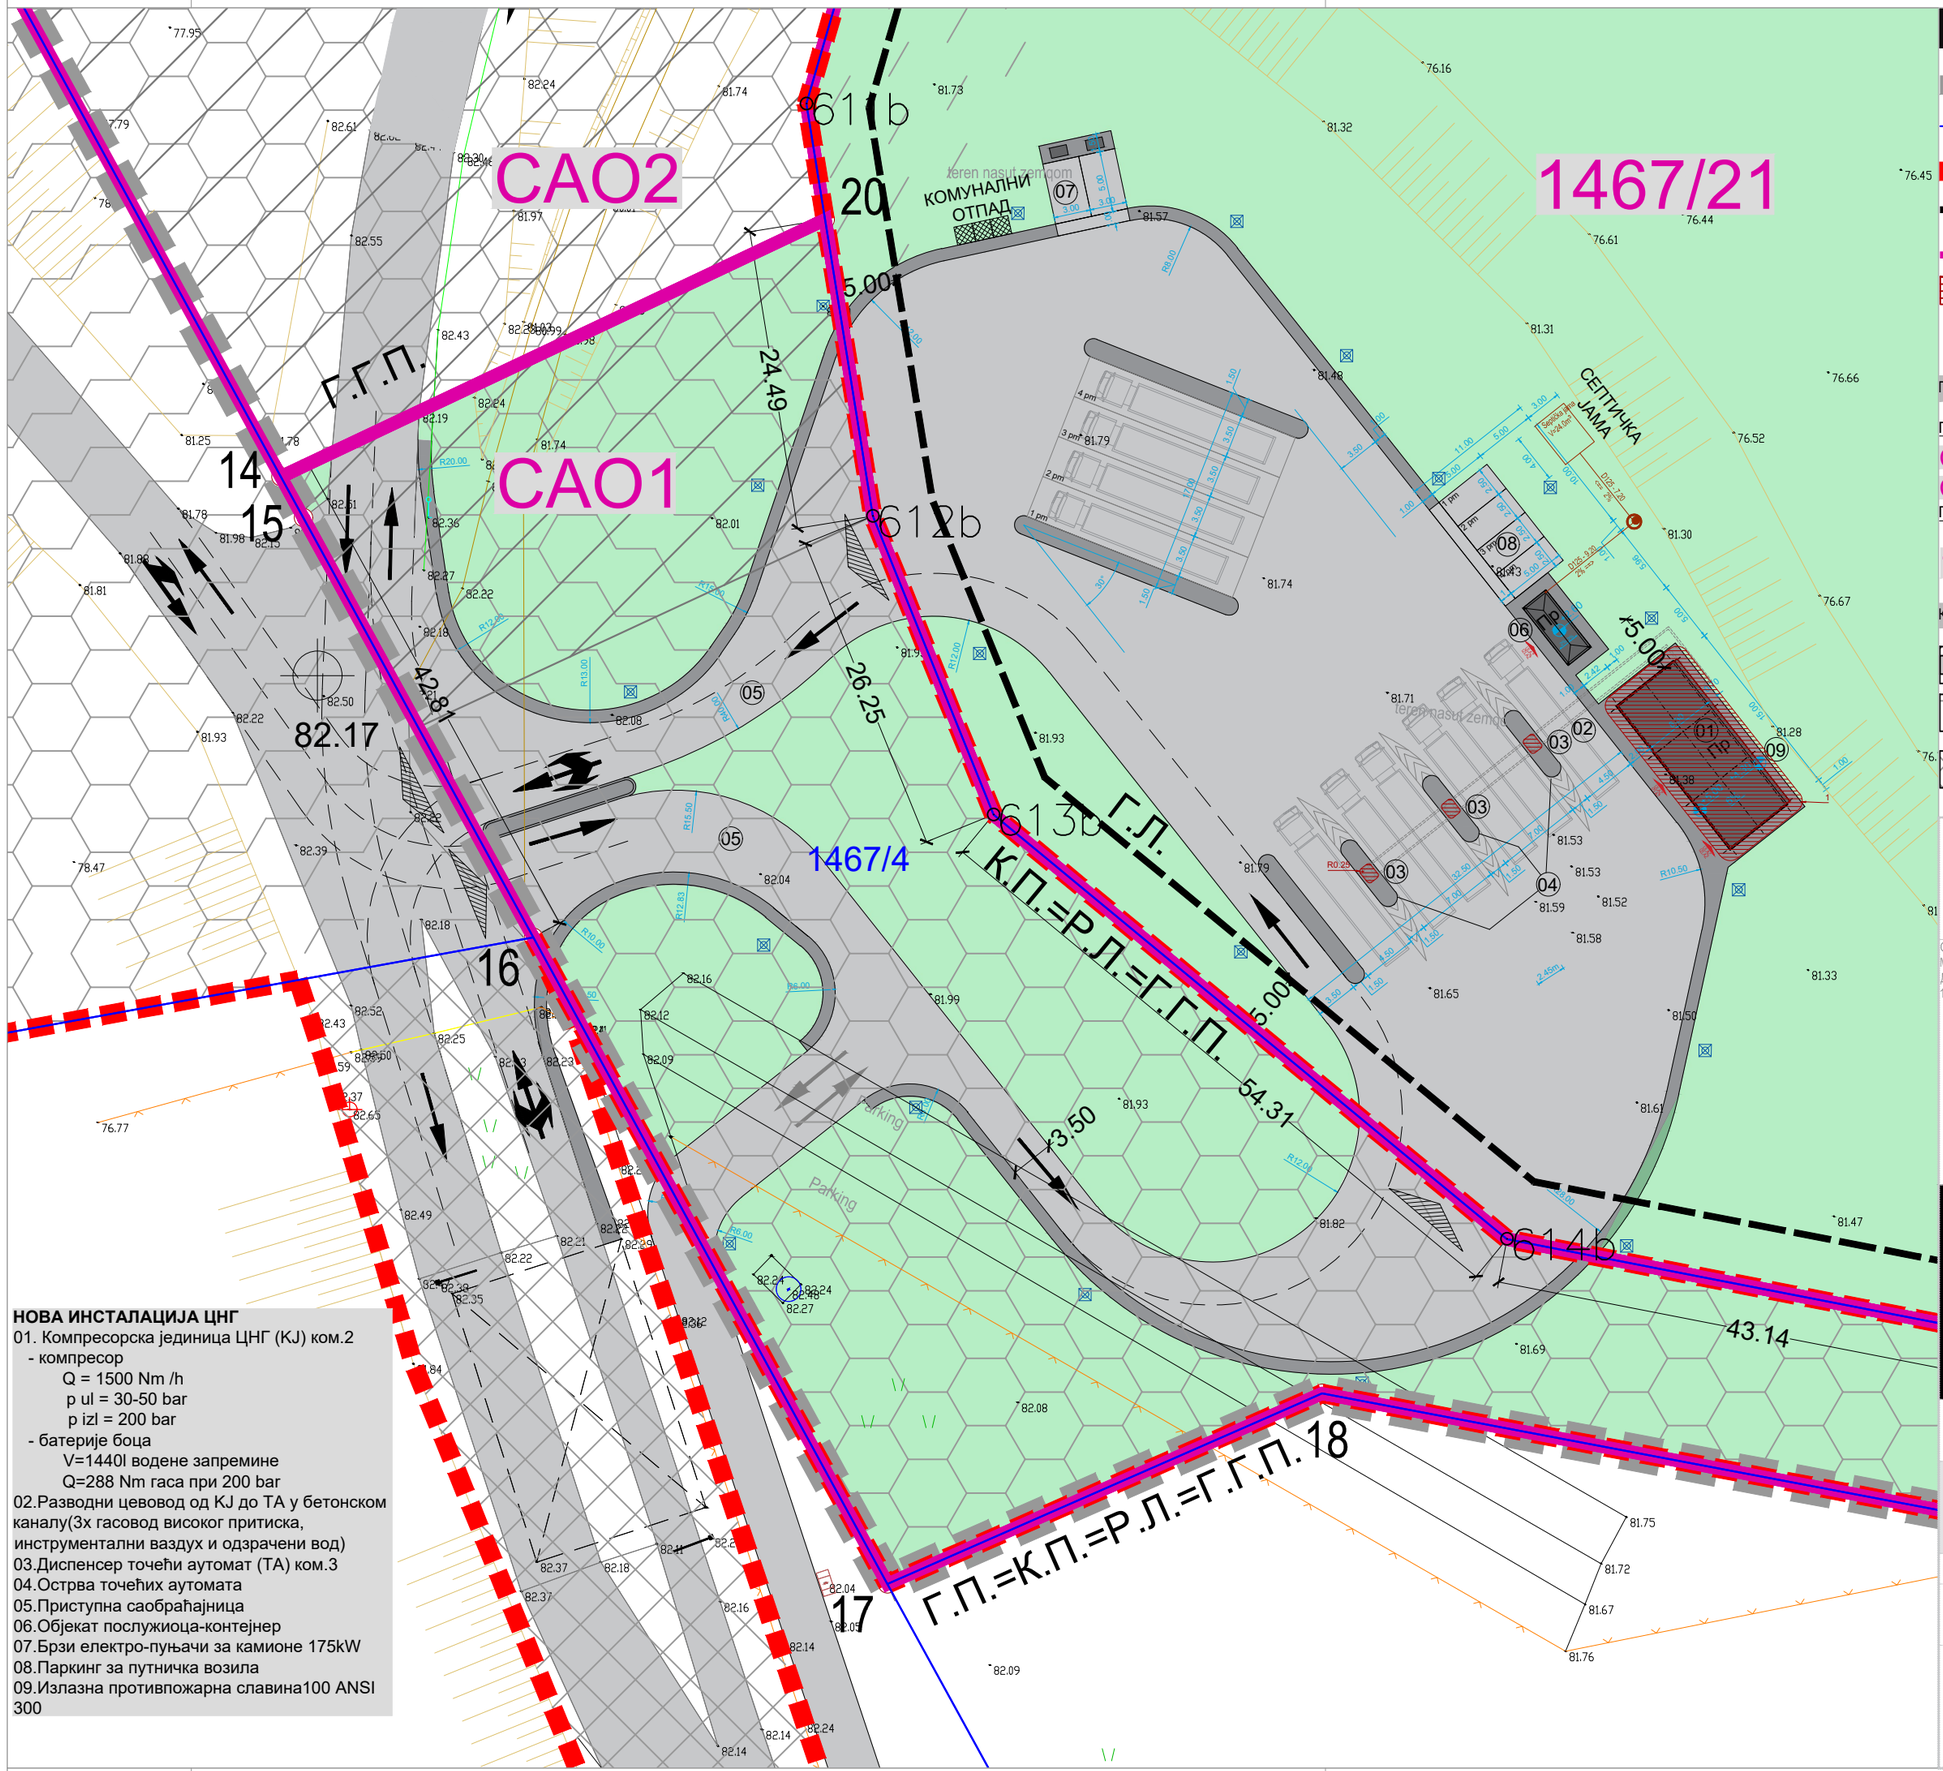

НОВА ИНСТАЛАЦИЈА ЦНГ

01. Компресорска јединица ЦНГ (KJ) ком.2
- компресор
  - Q = 1500 Nm /h
  - p ul = 30-50 bar
  - p izl = 200 bar
- батерије боца
  - V=1440l водене запремине
  - Q=288 Nm гаса при 200 bar

02.Разводни цевовод од KJ до ТА у бетонском каналу(3х гасовод високог притиска, инструментални ваздух и одзрачени вод)
03.Диспенсер точећи аутомат (ТА) ком.3
04.Острва точећих аутомата
05.Приступна саобраћајница
06.Објекат послужиоца-контејнер
07.Брзи електро-пуњачи за камионе 175kW
08.Паркинг за путничка возила
09.Излазна противпожарна славина100 ANSI 300

ЛЕГЕНДА

- Г.П. — ГРАНИЦА ПРОЈЕКТА
- К.П. — ГРАНИЦА КАТАСТАРСКЕ ПАРЦЕЛЕ
- Р.Л. — РЕГУЛАЦИОНА ЛИНИЈА
- Г.Л. — ГРАЂЕВИНСКА ЛИНИЈА
- Г.Г.П. — ГРАНИЦА ГРАЂЕВИНСКЕ ПАРЦЕЛЕ
- ЗОНА ОПАСНОСТИ ОД ЕКСПЛОЗИЈЕ 2
- СТУБ РАСВЕТЕ

ПЛАНИРАНЕ ГРАЂЕВИНСКЕ ПАРЦЕЛЕ

ПОВРШИНЕ ЈАВНИХ НАМЕНА

САО1 САОБРАЋАЈНИ ПРИКЉУЧАК

САО2 ДЕОНИЦА ДП II РЕДА

ПОВРШИНЕ ОСТАЛИХ НАМЕНА

1467/21 СТАНИЦА ЗА ТОЧЕЊЕ КОМПРИМОВАНОГ ПРИРОДНОГ ГАСА

КОНТАКТНО ПОДРУЧЈЕ

- ГЛАВНА НАСЕЉСКА САОБРАЋАЈНИЦА (Измене и допуне ПГР насеља Беочин)
- ПОВРШИНЕ ЈАВНЕ НАМЕНЕ САОБРАЋАЈНИЦЕ (ПГР насеља Беочин)
- РЕГУЛАЦИЈА ПРЕУЗЕТА ИЗ ИЗМЕНА И ДОПУНА ПДР КОМПЛЕКСА "LAFARGE - BFC" БЕОЧИН

урбанистички центар
друштво за урбанизам, архитектуру и инжењеринг

ОДГОВОРНИ УРБАНИСТА:
МИЛАНА ВАНДИЋ,
ДИПЛОМИРАНИ ИНЖЕЊЕР АРХИТЕКТУРЕ 200 1470 14

РУКОВОДИЛАЦ РАДНОГ ТИМА:
АЊЕЛКА МИЛОРАДОВИЋ,
ДИПЛОМИРАНИ ИНЖЕЊЕР АРХИТЕКТУРЕ 200 1471 14

УРБАНИСТИЧКИ ПРОЈЕКАТ

РАЗРАДЕ ЛОКАЦИЈЕ1467/21 КО БЕОЧИН ЗА ПОТРЕБЕ ИЗГРАДЊЕ СТАНИЦЕ ЗА ТОЧЕЊЕ КПГ И РАЗРАДЕ ЛОКАЦИЈЕ ДЕЛА ПАРЦЕЛЕ 1467/4 КО БЕОЧИН ЗА ПОТРЕБЕ УРЕЂЕЊА И ИЗГРАДЊЕ ЈАВНЕ ПОВРШИНЕ – ПРИСТУПНЕ НАСЕЉСКЕ САОБРАЋАЈНИЦЕ

НАРУЧИЛАЦ: "LAFARGE BFC", Беочин
Трг БФЦ бр.1, Беочин

НАЗИВ ГРАФИЧКОГ ПРИЛОГА:

РЕГУЛАЦИОНО-НИВЕЛАЦИОНО СИТУАЦИОНО РЕШЕЊЕ - ДЕТАЉ

БРОЈ ПРЕДМЕТА: УП/114/2022

0 1 10 2 20 5 25 m

РАЗМЕРА: 1 : 500

N

ФАЗА: УП 3

БЕОГРАД, СЕПТЕМБАР 2022.

БЕОЧИН

БРОЈ ЛИСТА: 5