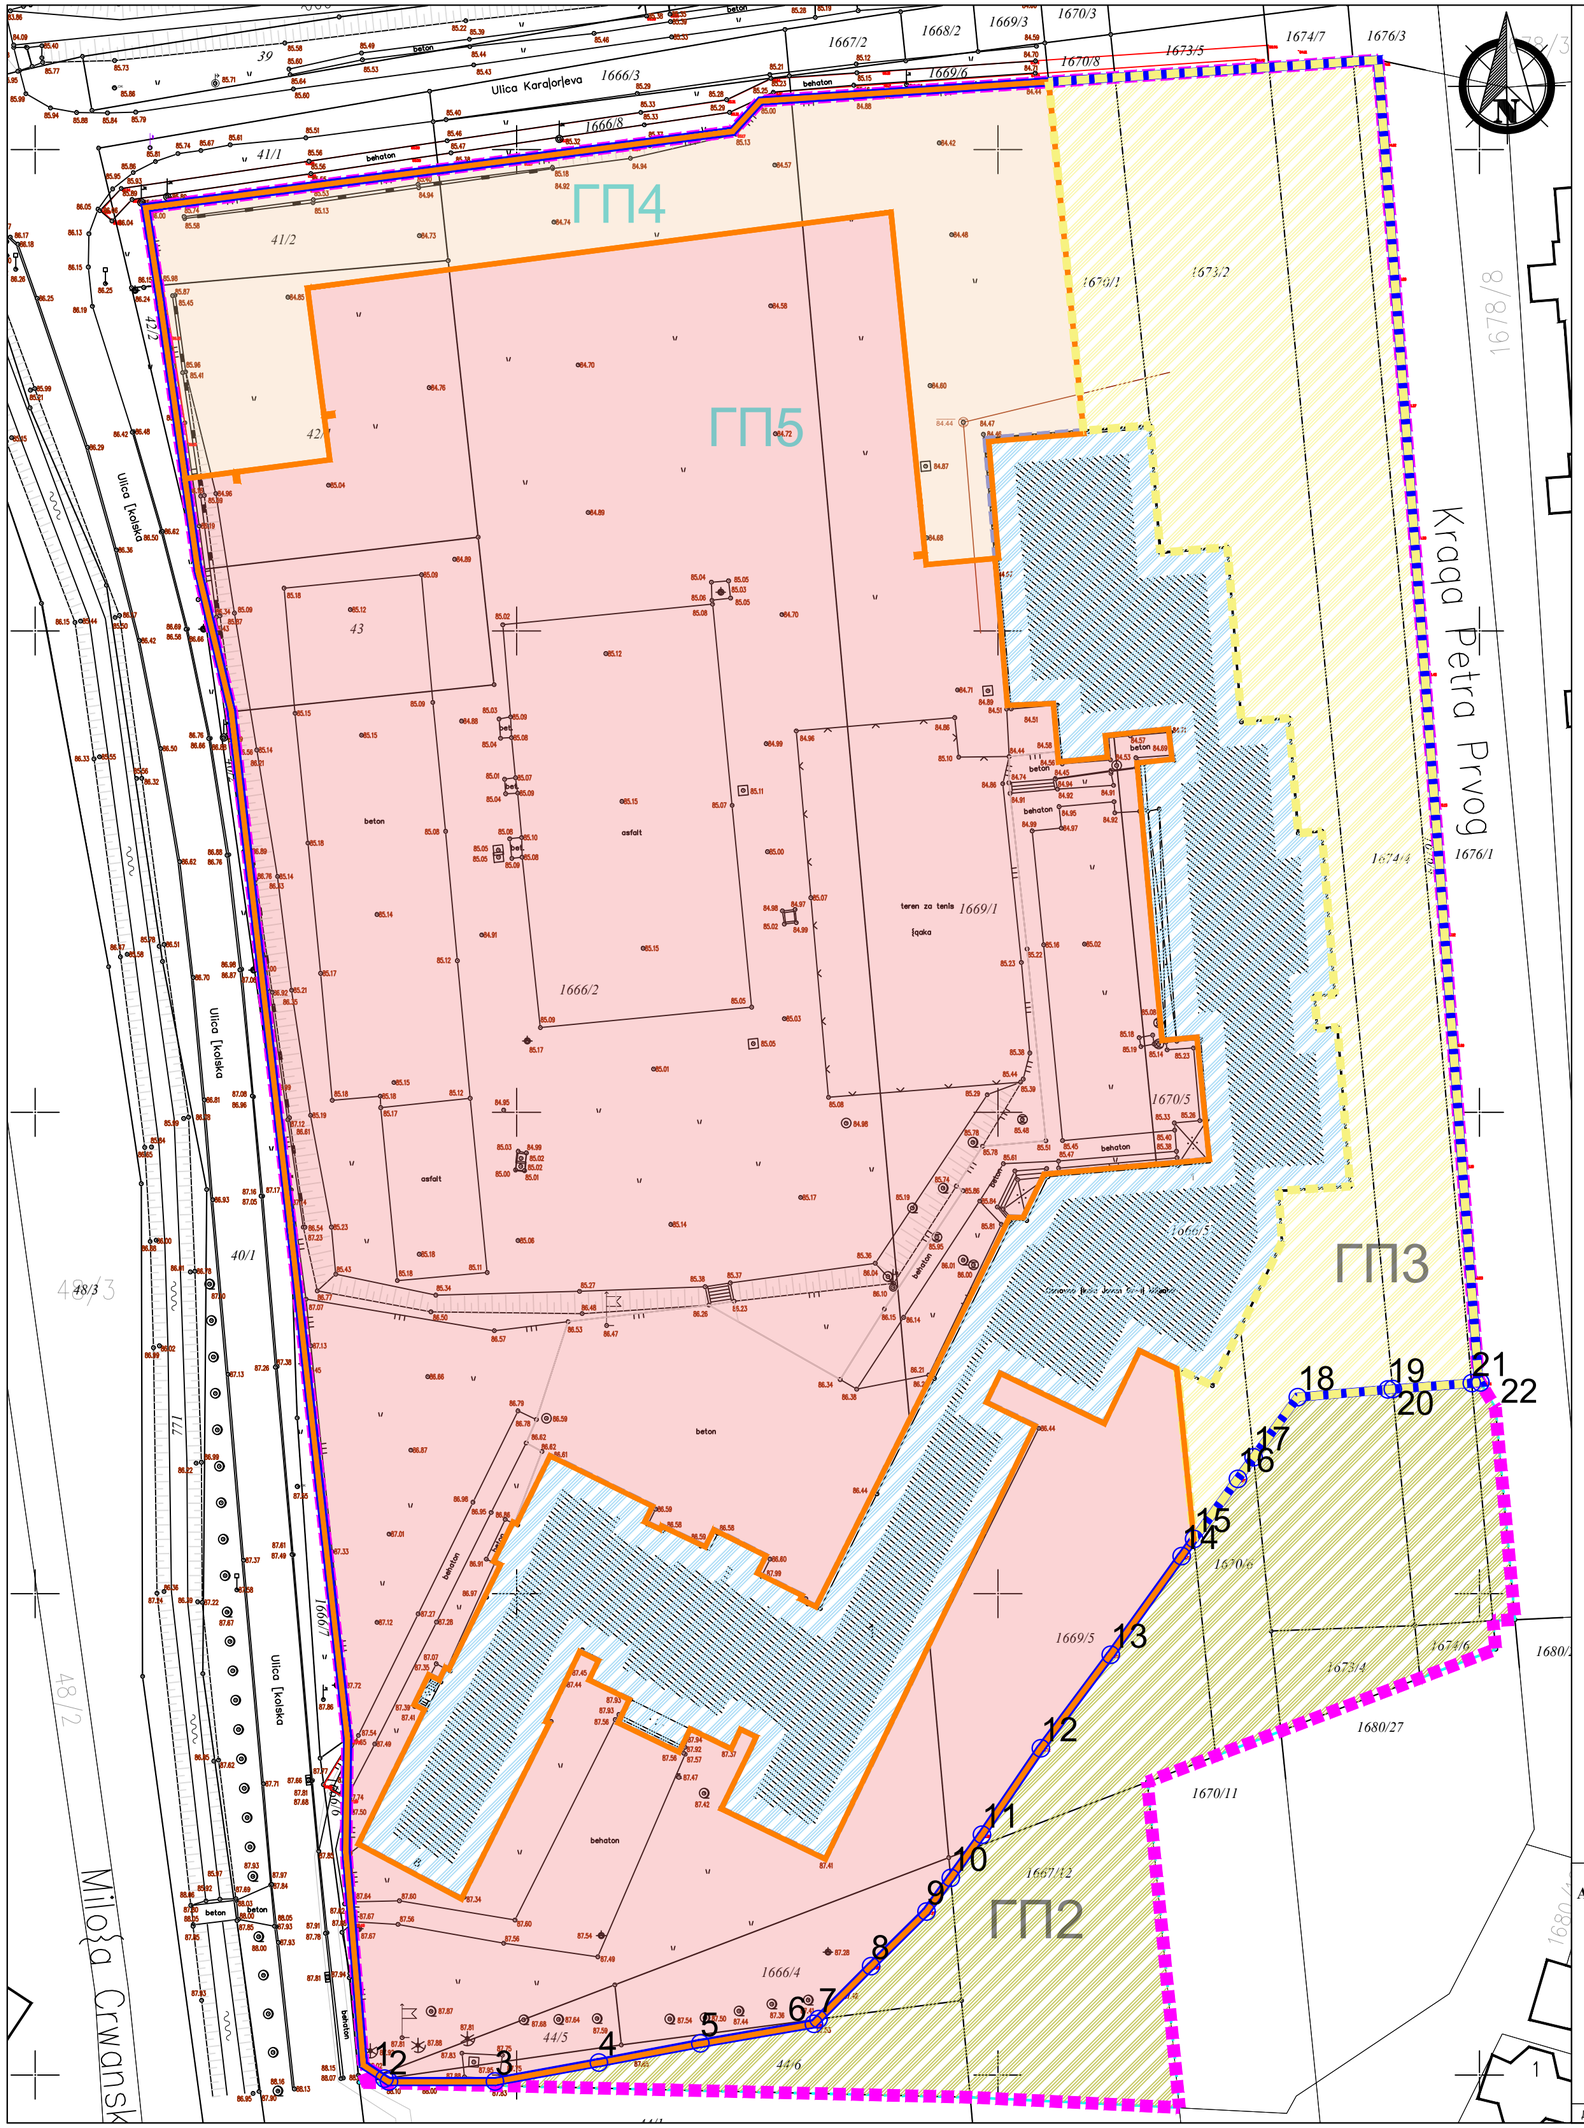

ГРАНИЦА ОБУХВАТА УРБАНИСТИЧКОГ ПРОЈЕКТА

ГРАНИЦА КАТАСТАРСКЕ ПАРЦЕЛЕ

42/1 ОЗНАКА КАТАСТАРСКЕ ПАРЦЕЛЕ

РЕГУЛАЦИОНА ЛИНИЈА

КОНАЧНА ФАЗА РЕАЛИЗАЦИЈЕ УРБАНИСТИЧКОГ УРЕЂЕЊА

К.П. БР 1666/5 - ПОСТОЈЕЋА ПАРЦЕЛА ПОД ОБЈЕКТОМ ШКОЛЕ

ГП2 НОВОФОРМИРАНА ГРАЂЕВИНСКА ПАРЦЕЛА ГП2
(парцела намења парковској површини)

ГП3 НОВОФОРМИРАНА ГРАЂЕВИНСКА ПАРЦЕЛА ГП3
(парцела намењена слободним површинама комплекса образовања)

ГП4 ПАРЦЕЛА ПОД ОБЈЕКТОМ ПРЕДШКОЛСКЕ УСТАНОВЕ
КОЈА ЋЕ СЕ ФОРМИРАТИ НАКОН ИЗГРАДЊЕ ОБЈЕКТА

ГП5 НОВОФОРМИРАНА ГРАЂЕВИНСКА ПАРЦЕЛА ГП5 ЗА
СЛОБОДНЕ ПОВРШИНЕ КОМПЛЕКСА ОБРАЗОВАЊА

	Y	X
1	7399936.27	5007899.62
2	7399936.74	5007899.31
3	7399947.74	5007899.31
4	7399958.54	5007901.27
5	7399969.07	5007903.27
6	7399980.87	5007905.31
7	7399981.35	5007905.79
8	7399986.81	5007911.30
9	7399992.56	5007916.96
10	7399995.08	5007920.45
11	7399998.33	5007924.95
12	7400004.45	5007933.93
13	7400011.70	5007943.64
14	7400019.07	5007953.90
15	7400020.36	5007955.66
16	7400024.90	5007961.91
17	7400026.54	5007964.15
18	7400031.13	5007970.40
19	7400040.48	5007971.20
20	7400041.00	5007971.24
21	7400049.20	5007971.87
22	7400050.10	5007971.94

НАПОМЕНА:

У коначној фази реализације овог Урбанистичког пројекта, након изградње објекта дечије установе извршиће се парцелација парцеле ГП1, тј. издвајање посебне парцеле ГП4 под објектом дечије установе и ГП5 за слободне површине комплекса образовања.
Коначнне површине парцела ГП4 и ГП5 одредиће се након изградње објекта дечије установе.

Парцеле ГП3, ГП4 и ГП 5 чиниће комплекс образовања.

ANDZOR engineering doo
društvo za projektovanje, urbanizam i ekologiju
Ive Andrića 13, Novi Sad

andzor ENGINEERING

ДИРЕКТОР:	Зоран Вукадиновић, маст. инж. саоб.	НАРУЧИЛАЦ ИНВЕСТИТОР: ОПШТИНА БЕОЧИН, Светосавска бр. 25, 21 300 БЕОЧИН
ОДГ. УРБАНИСТА:	Марија Станковић, дипл. инж. арх.	
САРАДНИЦИ:	Александар Ранитовић, дипл. инж. арх. Стефана Станисављевић, маст. пр. план. Јован Павловић, маст. пр. план.	ЛОКАЦИЈА: к.п.бр. 41/2, 42/1, 43, 44/5, 44/6, 1666/2, 1666/4, 1666/5, 1667/12, 1669/1, 1669/5, 1670/1, 1670/5, 1670/6 1673/2, 1673/4, 1674/4, 1674/6, 1676/4 све КО Беочин.

НАЗИВ ПРОЈЕКТА:
УРБАНИСТИЧКИ ПРОЈЕКАТ ЗА УРБАНИСТИЧКО-АРХИТЕКТОНСКУ РАЗРАДУ ЛОКАЦИЈЕ НАМЕЊЕНЕ ОБРАЗОВАЊУ ЗА ПОТРЕБЕ ДОГРАДЊЕ ПОСТОЈЕЋЕГ КОМПЛЕКСА ОБЈЕКТОМ ПРЕДШКОЛСКЕ УСТАНОВЕ У БЕОЧИНУ

МП:

НАЗИВ ЦРТЕЖА:
ПЛАНИРАНА ПАРЦЕЛАЦИЈА

БРОЈ ЦРТЕЖА: 3.2

ДАТУМ: АВГУСТ 2025. ГОД. | РАЗМЕРА: Р=1:500 | БРОЈ ПРОЈЕКТА: УП-1533/24