


СИТУАЦИОНИ ПЛАН (шири обухват)  
P 1:500

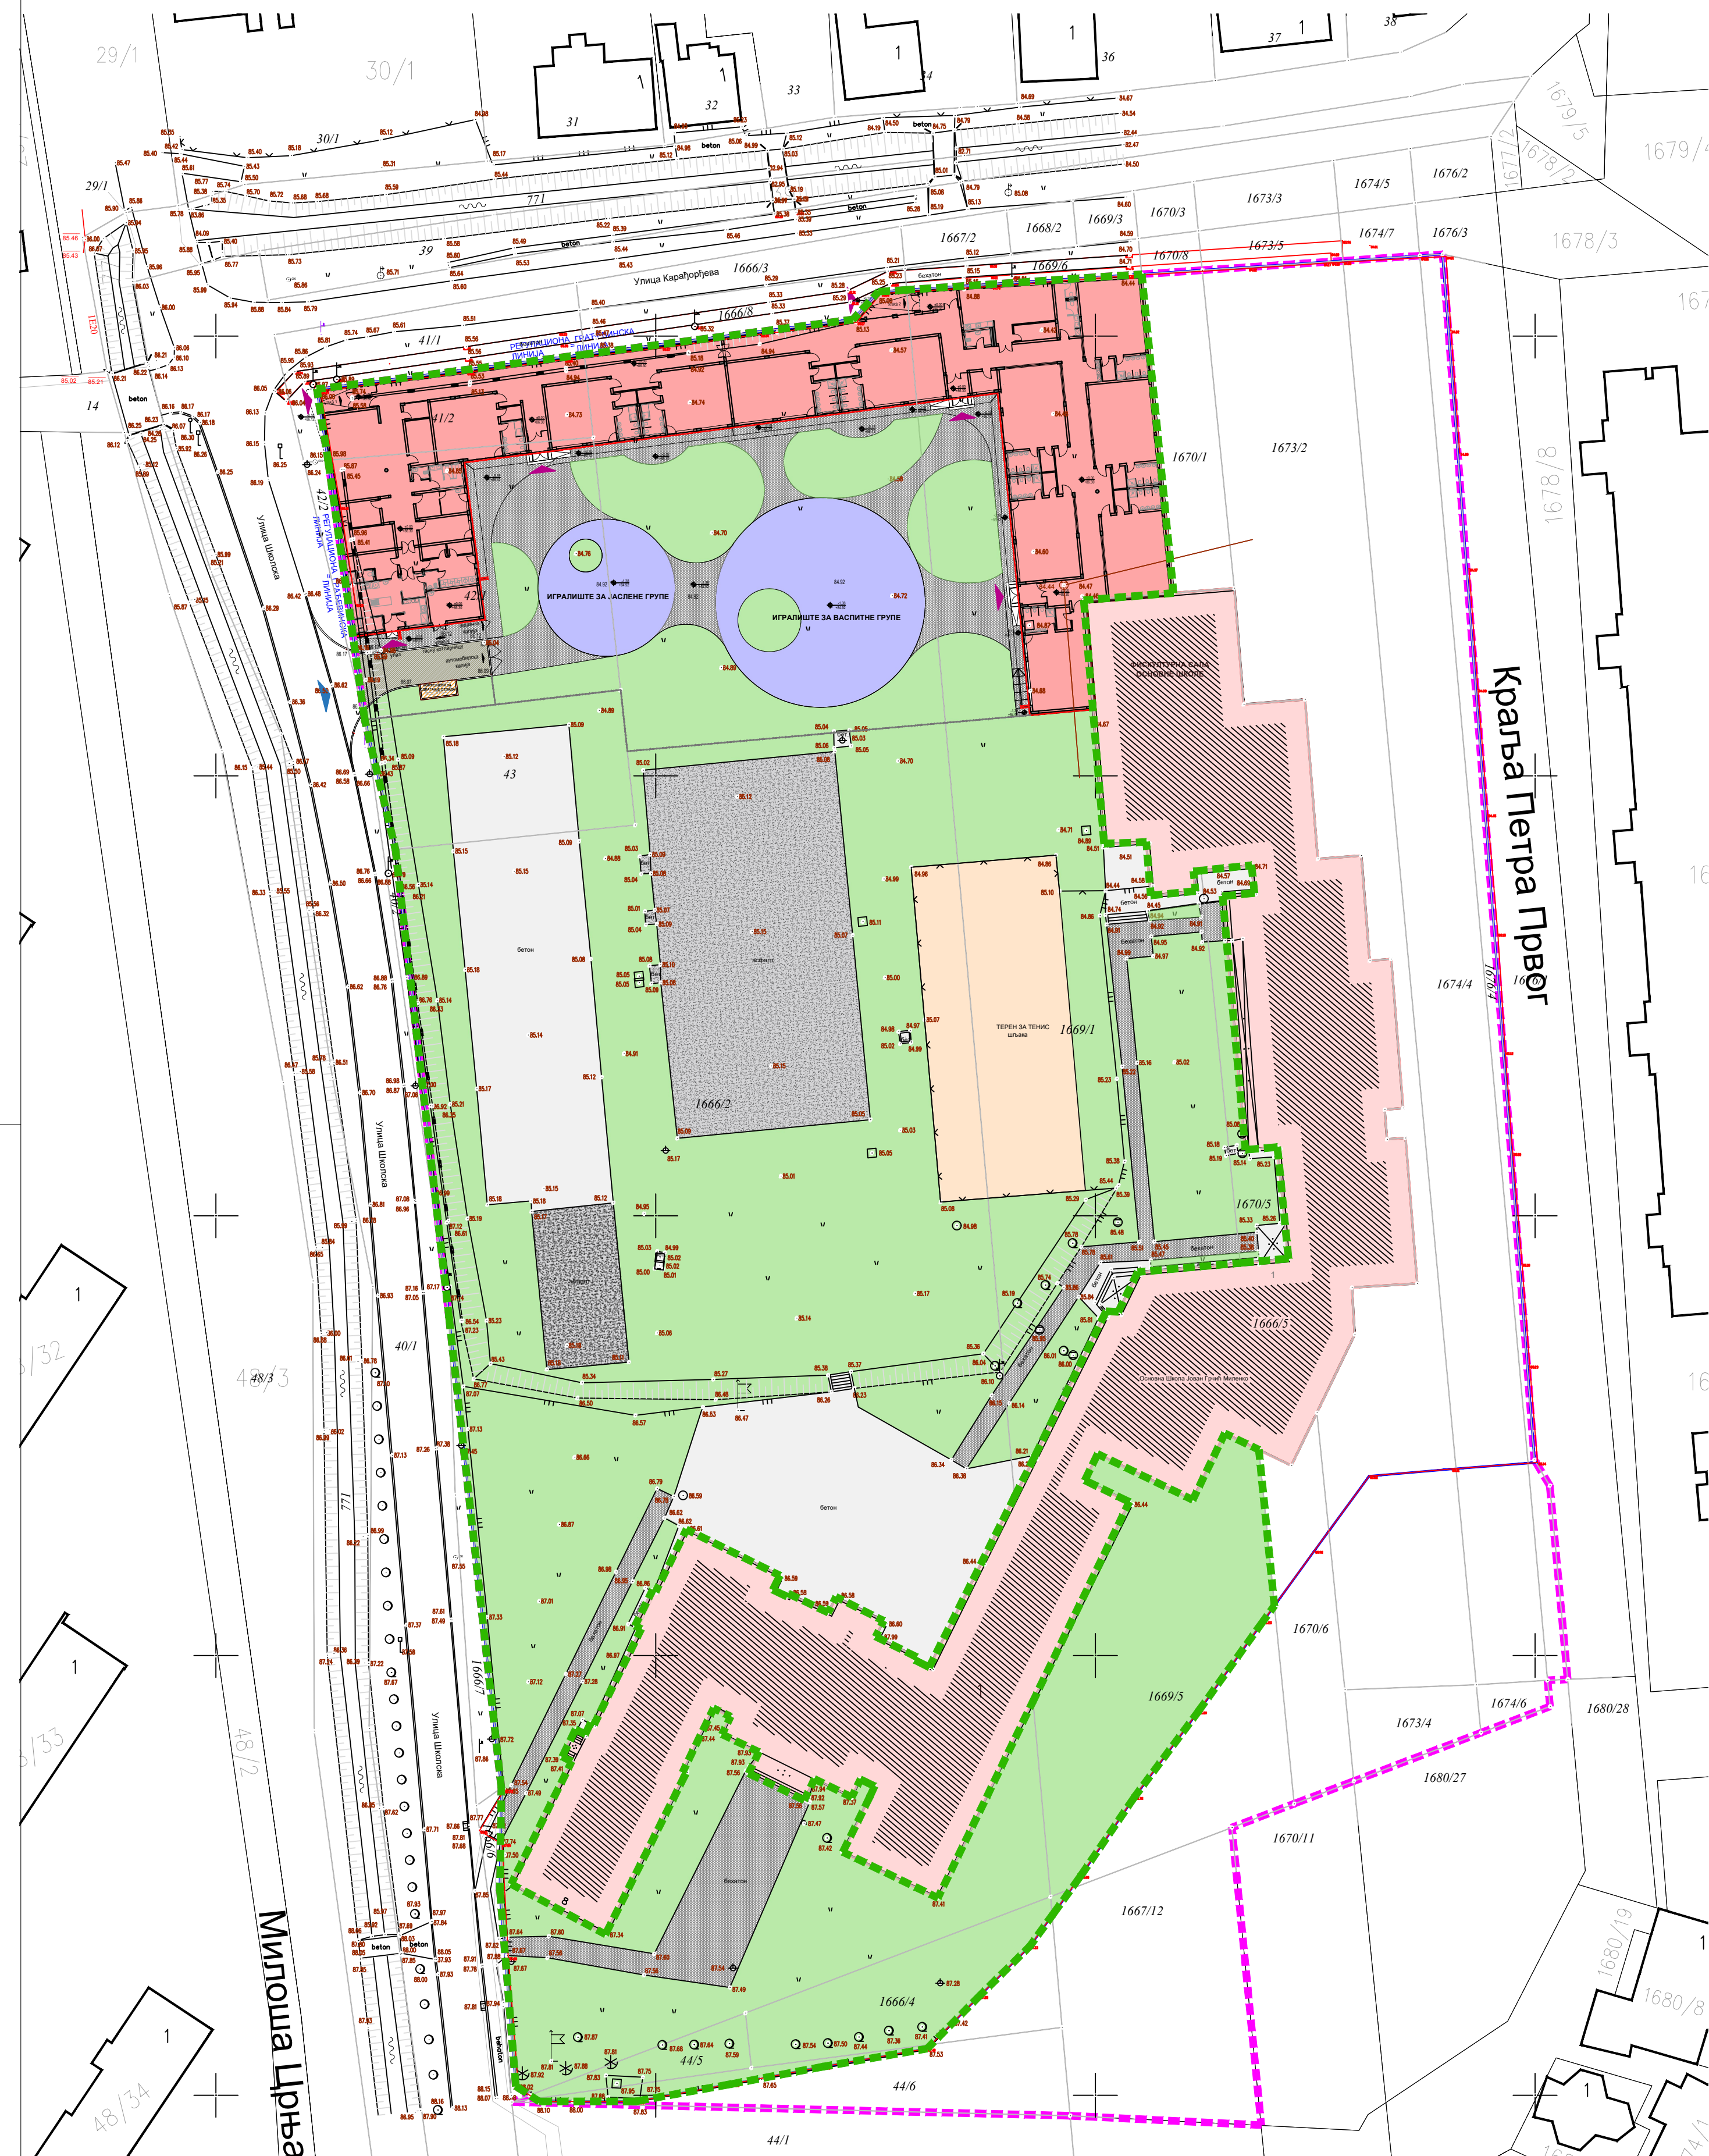

- ЛЕГЕНДА:**
- ГРАНИЦА ОБУХВАТА УРБАНИСТИЧКОГ ПРОЈЕКТА
  - ПЛАНИРАНА ГРАЂЕВИНСКА ПАРЦЕЛА ПРЕДШКОЛСКЕ УСТАНОВЕ
  - ПОВРШИНА НАМЕЊЕНА ЗА ОБРАЗОВАЊЕ-ПГР
  - ГРАНИЦА ПАРЦЕЛЕ
  - ОЗНАКА КАТАСТАРСКЕ ПАРЦЕЛЕ
  - РЕГУЛАЦИОНА ЛИНИЈА - КОМПЛЕКС НАМЕЊЕН ОБРАЗОВАЊУ
  - ФУНКЦИОНАЛНА ОГРАДА (одваја двориште вртића од дворишта школе и економског дворишта)
  - КОЛСКИ ПРИЛАЗ ПАРЦЕЛИ
  - УЛАЗ У ОБЈЕКАТ
  - ПЛАНИРАНИ ОБЈЕКАТ ПРЕДШКОЛСКЕ УСТАНОВЕ
  - ПОСТОЈЕЋИ ОБЈЕКАТ ОСНОВНЕ ШКОЛЕ
  - ИНТЕРНЕ КОЛСКО МАНИПУЛАТИВНЕ ПОВРШИНЕ
  - ПРОСТОР ЗА ОДЛАГАЊЕ КОМУНАЛНОГ ОТПАДА
  - ПЕШАЧКЕ ПОВРШИНЕ - БЕХАТОН
  - ПЕШАЧКЕ ПОВРШИНЕ, СТЕПЕНИШТА, ТЕРЕНИ - БЕТОН
  - ТЕРЕНИ - АСФАЛТ
  - ДЕЧИЈЕ ИГРАЛИШТЕ - ТАРТАН
  - ТЕНИСКИ ТЕРЕН - ШЉАКА
  - ЗЕЛЕНЕ ПОВРШИНЕ

58.0 cm x 59.4cm = 0.345m<sup>2</sup>

<b>ANDZOR engineering doo</b> <small>деловно за пројектовање, урбанизам и грађевинарство</small> <b>Ive Andrića 13, Novi Sad</b> 	ДИРЕКТОР: Зоран Вукадиновић	ИНВЕСТИТОР: ОПШТИНА БЕОЧИН, Светосавска бр. 25, 21 300 БЕОЧИН
	ГЛАВНИ ПРОЈЕКТАНТ: Зоран Вукадиновић, дипл. инж. саоб.	ОБЈЕКАТ: Организациона јединица предшколске установе "Љуба Станковић" у градском насељу Беоцин
	ОДГОВОРНИ ПРОЈЕКТАНТ: Александар Ранитовић, дипл. инж. арх. лиценца бр: 300 F688 07	ЛОКАЦИЈА: кат.парц. бр. 41/2, 42/1, 43, 1666/2, 1669/1, 1670/5 и делови кат. парцела 44/5, 44/6, 1667/12, 1666/4 КО Беоцин
	НАЗИВ ПРОЈЕКТА: ПРОЈЕКАТ ЗА ИЗГРАДЊУ ОБЈЕКТА ОРГАНИЗАЦИОНЕ ЈЕДИНИЦЕ ПРЕДШКОЛСКЕ УСТАНОВЕ "ЉУБА СТАНКОВИЋ" У ГРАДСКОМ НАСЕЉУ БЕОЧИН	ОЗНАКА ВРСТЕ ТЕХНИЧКЕ ДОКУМЕНТАЦИЈЕ: <b>ИДР</b>
ОЗНАКА И НАЗИВ ДЕЛА ПРОЈЕКТА: 1 - ПРОЈЕКАТ АРХИТЕКТУРЕ	БРОЈ ЦРТЕЖА: <b>1</b>	Потпис одговорног пројектанта: 
НАЗИВ ЦРТЕЖА: <b>СИТУАЦИОНИ ПЛАН (шири обухват)</b>	ДАТУМ: август 2025. године	РАЗМЕРА: <b>1:500</b> БРОЈ ЕЛАБОРАТА: <b>ИДР - 1533/ 24 - 1</b>